



- ### LEGENDA
- Limite del piano attuativo della scheda norma 10, macroarea di Ferratelle
 - Area da cedere
 - Superficie fondiaria
 - Edifici di progetto
 - Ambito di variabilità della forma planimetrica
 - Allineamento
 - Corte esclusiva per Unità Immobiliare
 - Bene Comune non Censibile
 - Area per parcheggi
 - Spazi pubblici attrezzati a parco
 - Verde privato ecologico
 - Percorso pedonale "privato"
 - Percorso pedonale (ds spazzolato con ricorsi in mattoni)
 - Area di sosta pedonale
 - Sede per la raccolta dei rifiuti
 - Fascia di rispetto della tubazione del metano (condotta principale)
 - Tubazione metano (condotta principale)
 - Lampioni di tipo "A"
 - Lampioni di tipo "B"
 - Cestino per rifiuti
 - Caditoie stradali
 - Posto auto per portatore di handicap

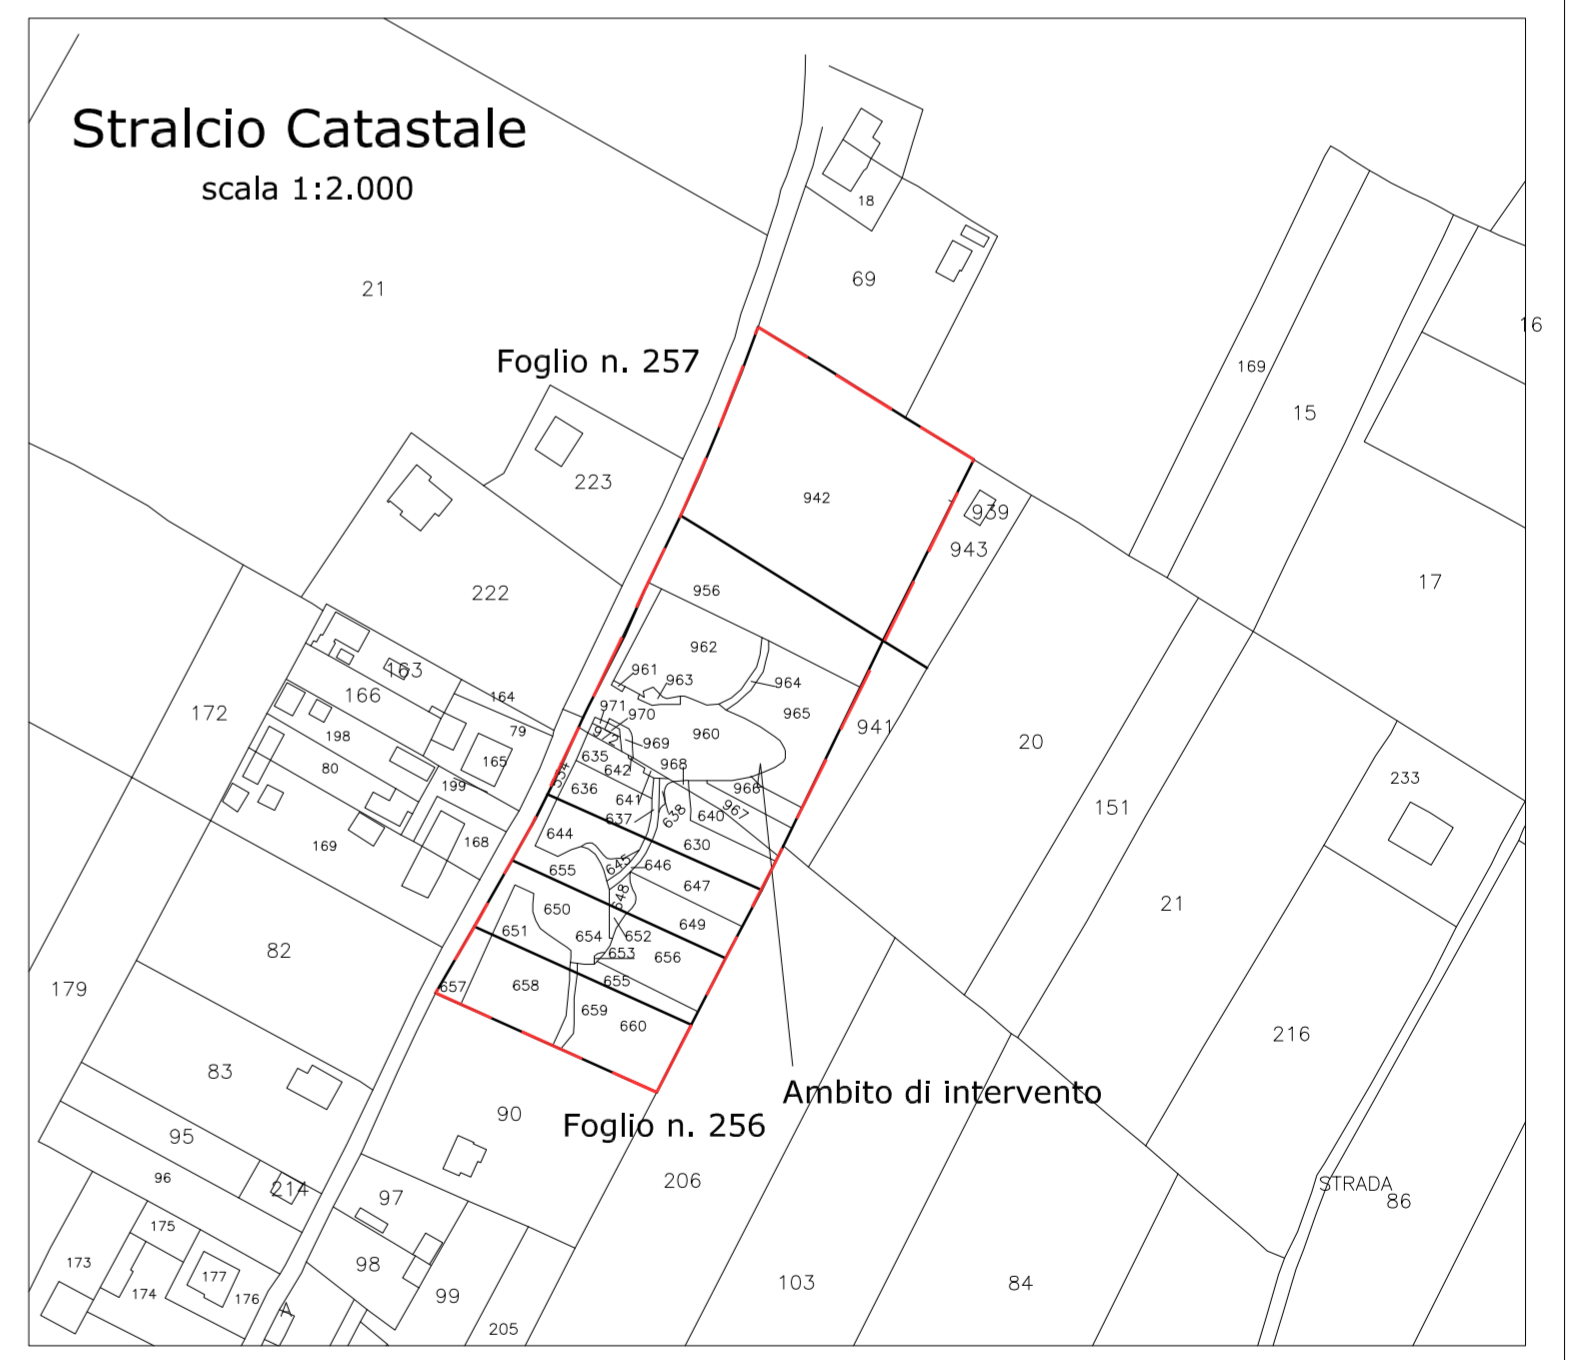

committente		COGEMIR S.R.L. - LORENZI DONATELLA ED ALTRI	
oggetto		AMBITO DI ATTUAZIONE INDIRETTA SCHEDA NORMA 10 VARIANTE 01	
ubicazione		Macroarea di Ferratelle	
Elaborati		PLANIMETRIA GENERALE	
Foglio	P.llo	scala	tavola n.
256	634-635-636-637-638...	1:500	3
257	956-942-960-961-962...		



Studio Tecnico Geometra Ferrari Michele

06024 - Giubilo (Pg) - Via dell'Industria - Tel. 075/2717102 - Fax 075/2806066
E-Mail: ferrari@michele.it - P. IVA: 02563120540

progettista

direttore dei lavori

Tutti i diritti sono riservati. Nessuna parte di questo disegno può essere riprodotta, memoria, ritocco, trasmessa, in qualsiasi forma e per qualsiasi motivo senza la nostra autorizzazione.

Coordinatore d'ambito: Arch. Fabbretti Gianni