



# PIANO ATTUATIVO CONVENZIONATO

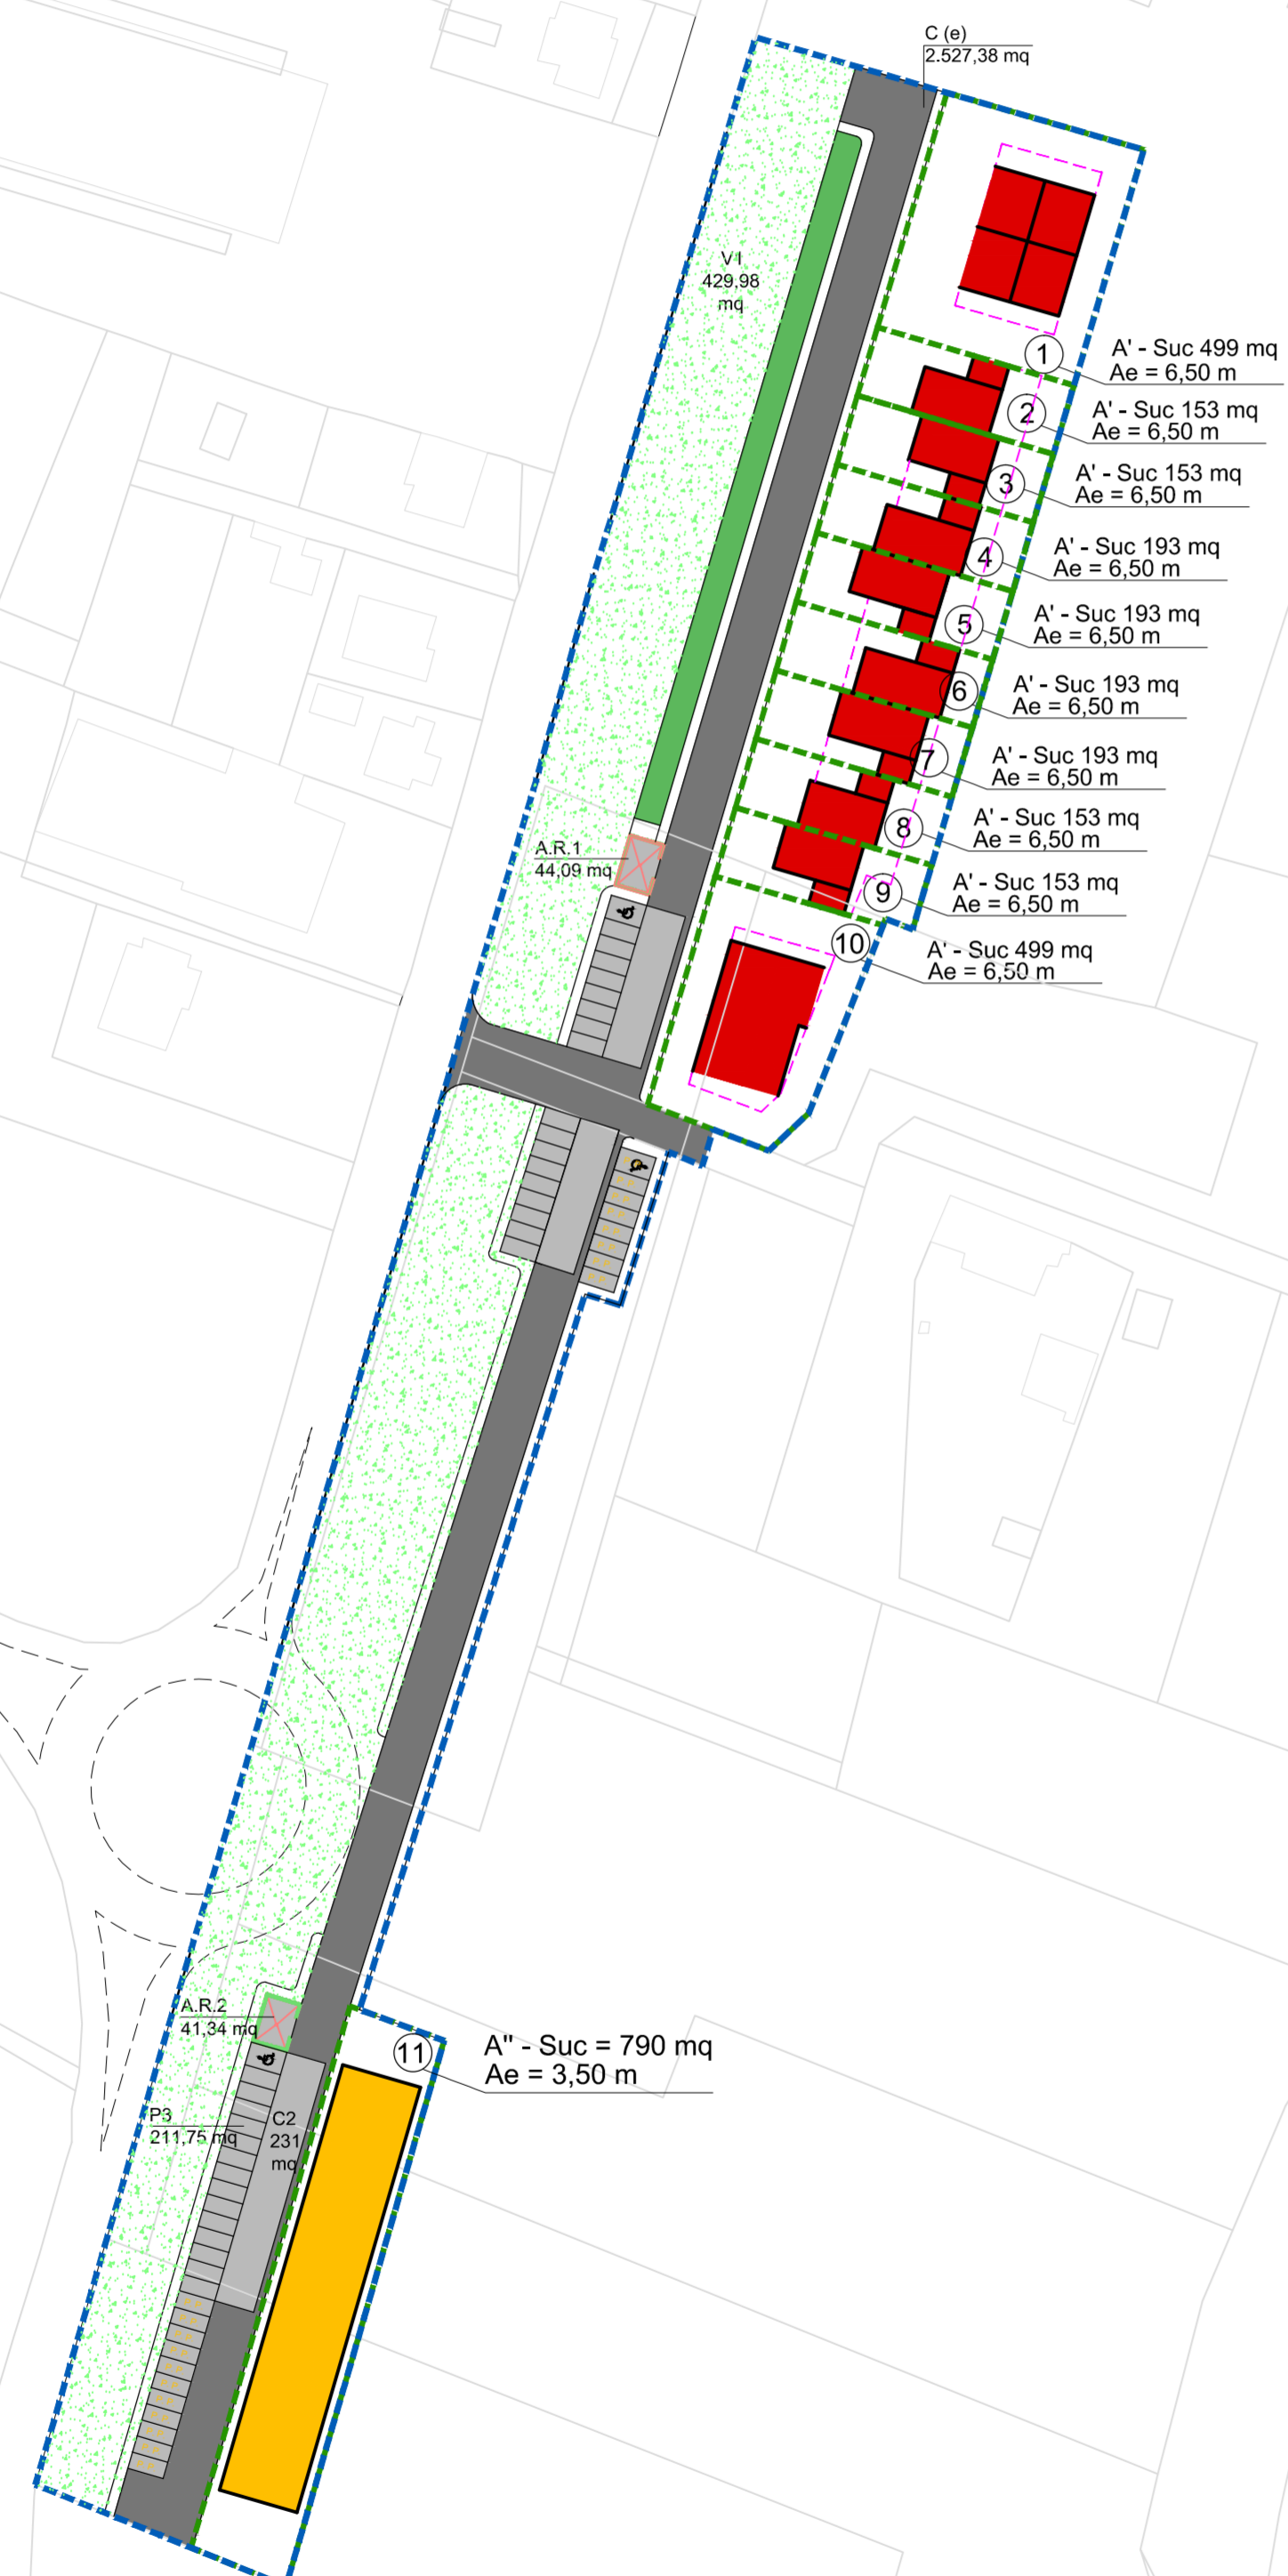

## LEGENDA

|  |  |
|--|--|
|  | Limite del piano attuativo di progetto         |
|  | Limite della "Scheda Norma" originale          |
|  | Superficie fondiaria n.                        |
|  | Area da cedere                                 |
|  | Edificio di progetto residenziale              |
|  | Edificio di progetto commerciale               |
|  | Ambito di variabilità della forma planimetrica |
|  | Spazi pubblici attrezzati a parco              |
|  | Parcheggi                                      |
|  | Parcheggi per Handicappati                     |
|  | Parcheggi Pertinenziali                        |
|  | Corsia   |
|  | Corsia (esclusa dal calcolo degli standard)    |

# PIANO ATTUATIVO IN VARIANTE

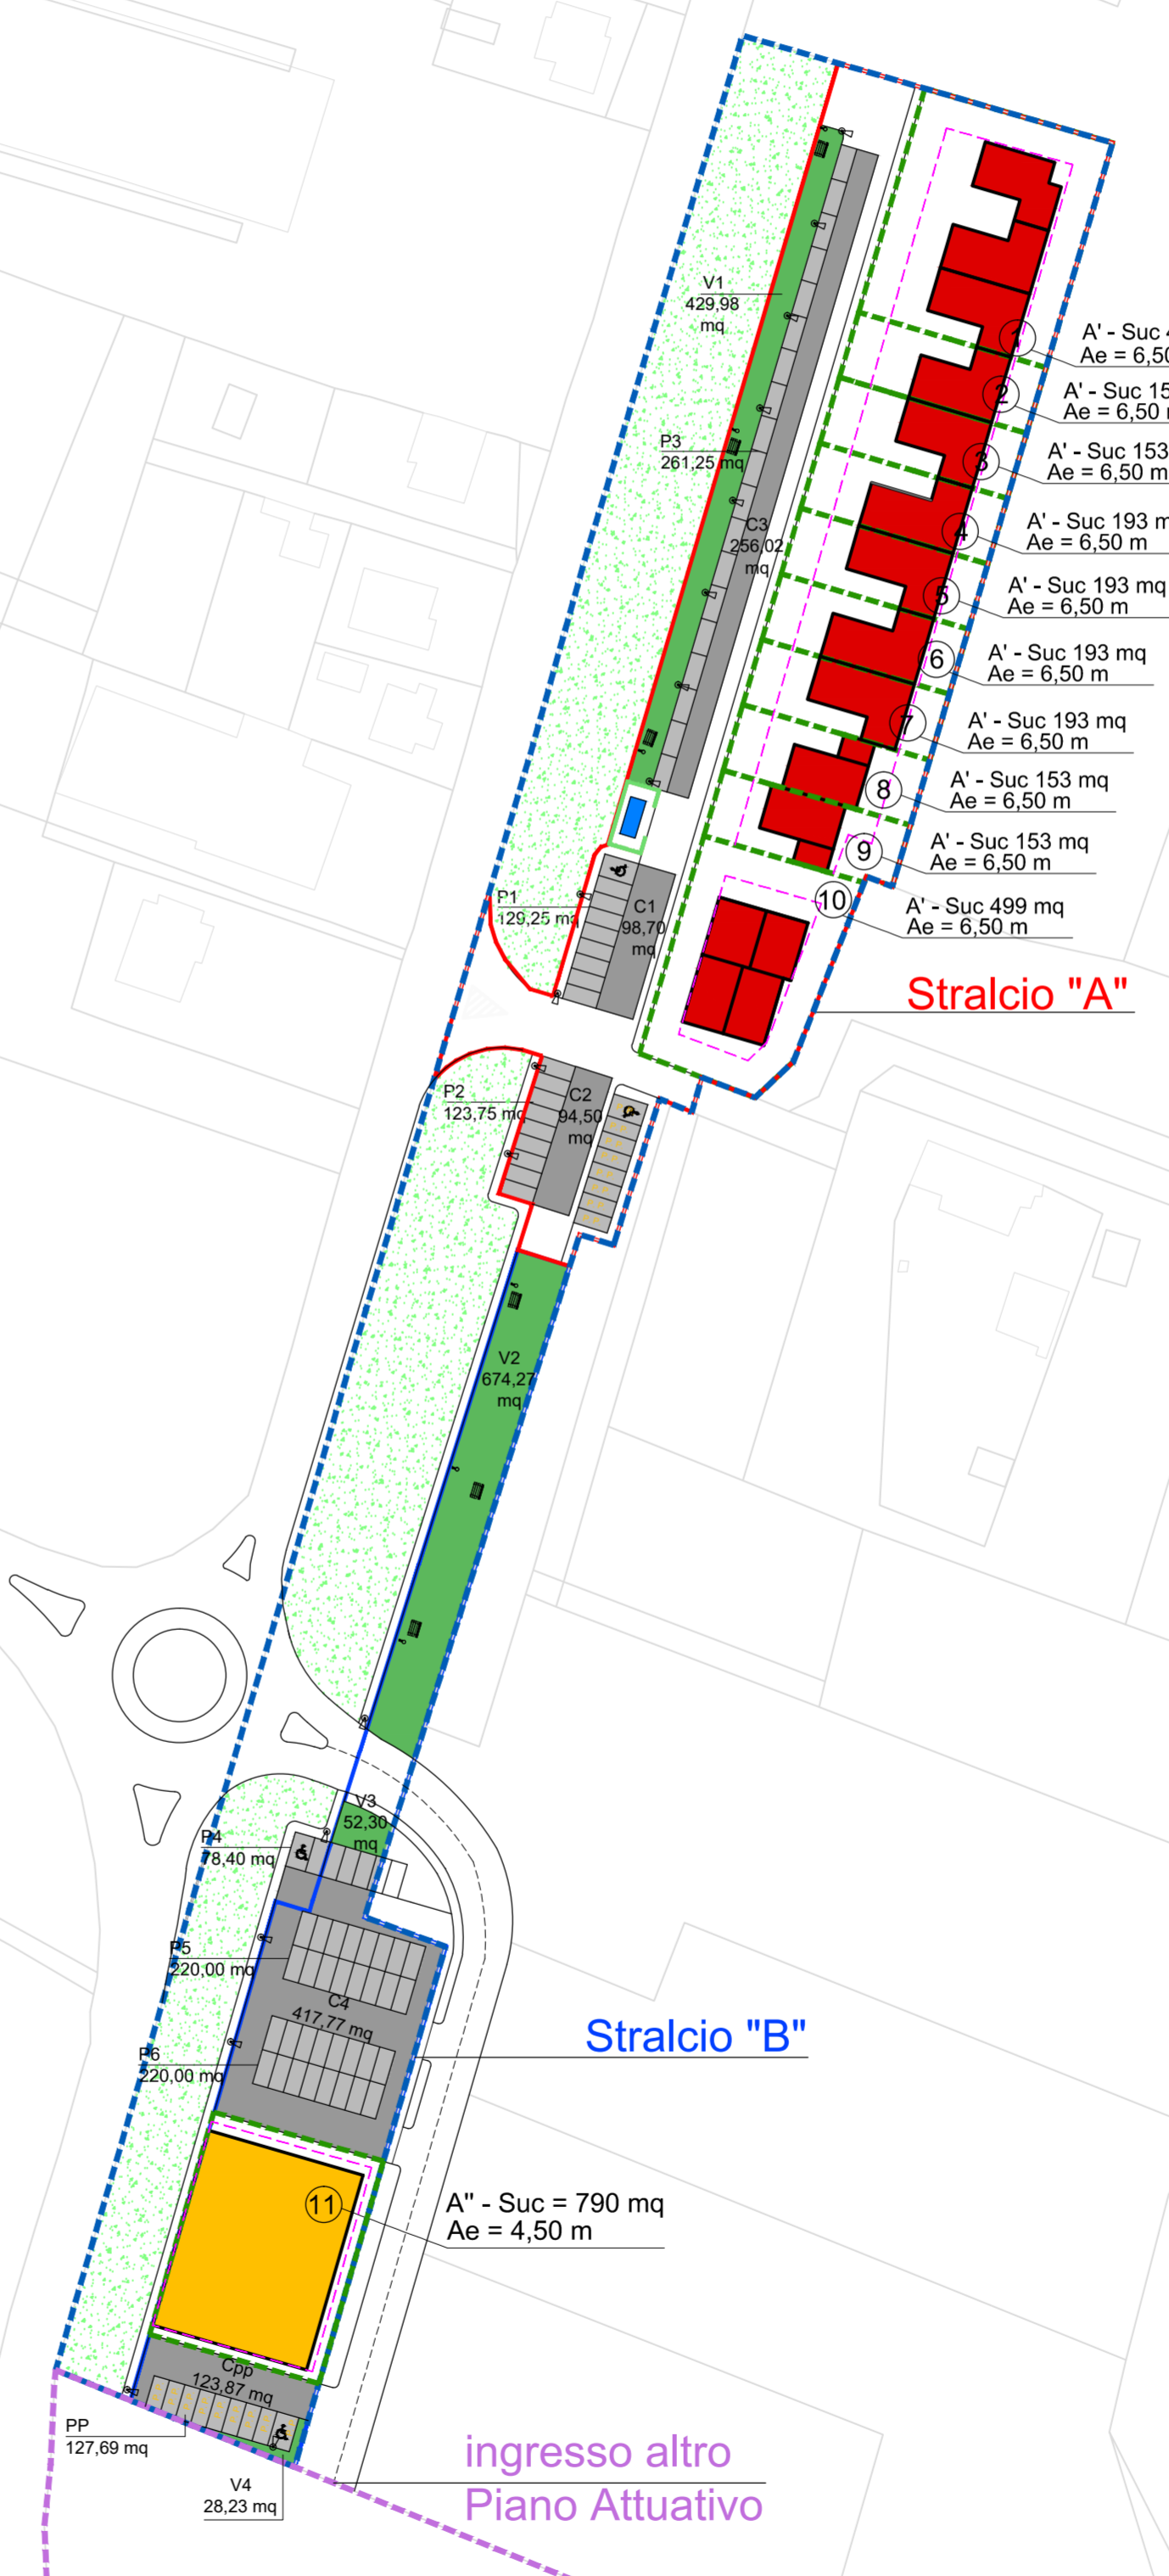

## LEGENDA

|  |  |
|--|--|
|  | Limite del piano attuativo di progetto         |
|  | Limite dello Stralcio "A"                      |
|  | Limite dello Stralcio "B"                      |
|  | Superficie fondiaria n.                        |
|  | Area da cedere                                 |
|  | Cabina Enel                                    |
|  | Edificio di progetto residenziale              |
|  | Edificio di progetto commerciale               |
|  | Ambito di variabilità della forma planimetrica |
|  | Spazi pubblici attrezzati a parco              |
|  | Parcheggi                                      |
|  | Parcheggi per Handicappati                     |
|  | Parcheggi Pertinenziali                        |
|  | Corsia   |
|  | Corsia (esclusa dal calcolo degli standard)    |

## COMUNE DI GUBBIO Provincia di Perugia

### VARIANTE PIANO ATTUATIVO n.04 MACROAREA DI "FERRATELLE"

PLANIMETRIA GENERALE

Pa05

Scala  
1:1.000

| rev. | descrizione                                   | S.R. | M.R. | S.R. | M.R. | S.R. | M.R. | S.R. | M.R. | data       |
|------|---|------|------|------|------|------|------|------|------|------------|
| 5    | Modifiche parcheggi                           |      |      | S.R. | M.R. | S.R. | M.R. | S.R. | M.R. | 02/05/2023 |
| 4    | Modifiche parcheggi                           |      |      | S.R. | M.R. | S.R. | M.R. | S.R. | M.R. | 27/03/2023 |
| 3    | Modifiche parcheggi e aree verdi Stralcio "B" |      |      | S.R. | M.R. | S.R. | M.R. | S.R. | M.R. | 27/01/2023 |
| 2    | Modifiche parcheggi e aree verdi Stralcio "B" |      |      | S.R. | M.R. | S.R. | M.R. | S.R. | M.R. | 17/07/2020 |
| 1    | Emissione                                     |      |      | S.R. | M.R. | S.R. | M.R. | S.R. | M.R. | 10/06/2020 |

Documento n.: SR1231GA39.05

#### UNITA' DI PROGETTAZIONE

Il Coordinatore  
Ing. Michele Ragni

Progetto architettonico  
Ing. Michele Ragni  
Arch. Simone Ragni

Infrastrutture e impianti  
Ing. Michele Ragni  
Arch. Simone Ragni

Indagine geologiche  
Dott. Geol. Arnaldo Ridolfi

Il Coordinatore



Il Tecnico



Azienda con Sistema di Gestione Qualità certificato  
**STUDIO TECNICO ASSOCIATO RAGNI**  
Via Risorgimento n°1 - 06024 GUBBIO - PG  
tel. 075/9276693 - fax 075/9228826 - mail info@studioragniubbio.it

Tutti i diritti sono riservati. Nessuna parte del presente elaborato può essere riprodotta, memorizzata o trasmessa in qualsiasi forma e per qualsiasi motivo senza la preventiva autorizzazione degli autori.