

comune di gubbio

ufficio urbanistica

VARIANTE AL :

PIANO PARTICOLAREGGIATO

ESECUTIVO loc. zappacenere

GUBBIO

fav. n.6

PLANIMETRIA DI PROGETTO

COMUNE DI GUBBIO

Per il Piano Particolareggiato n. 3
Gubbio, II

IL FUNZIONARIO
INCARICATO DAL SINDACO
C. ...

17 6 OTT. 1990




gubbio II

rapporto 1:500

TIPOLOGIE STRADALI SEZIONI TIPO

VIE DI COMUNICAZIONE

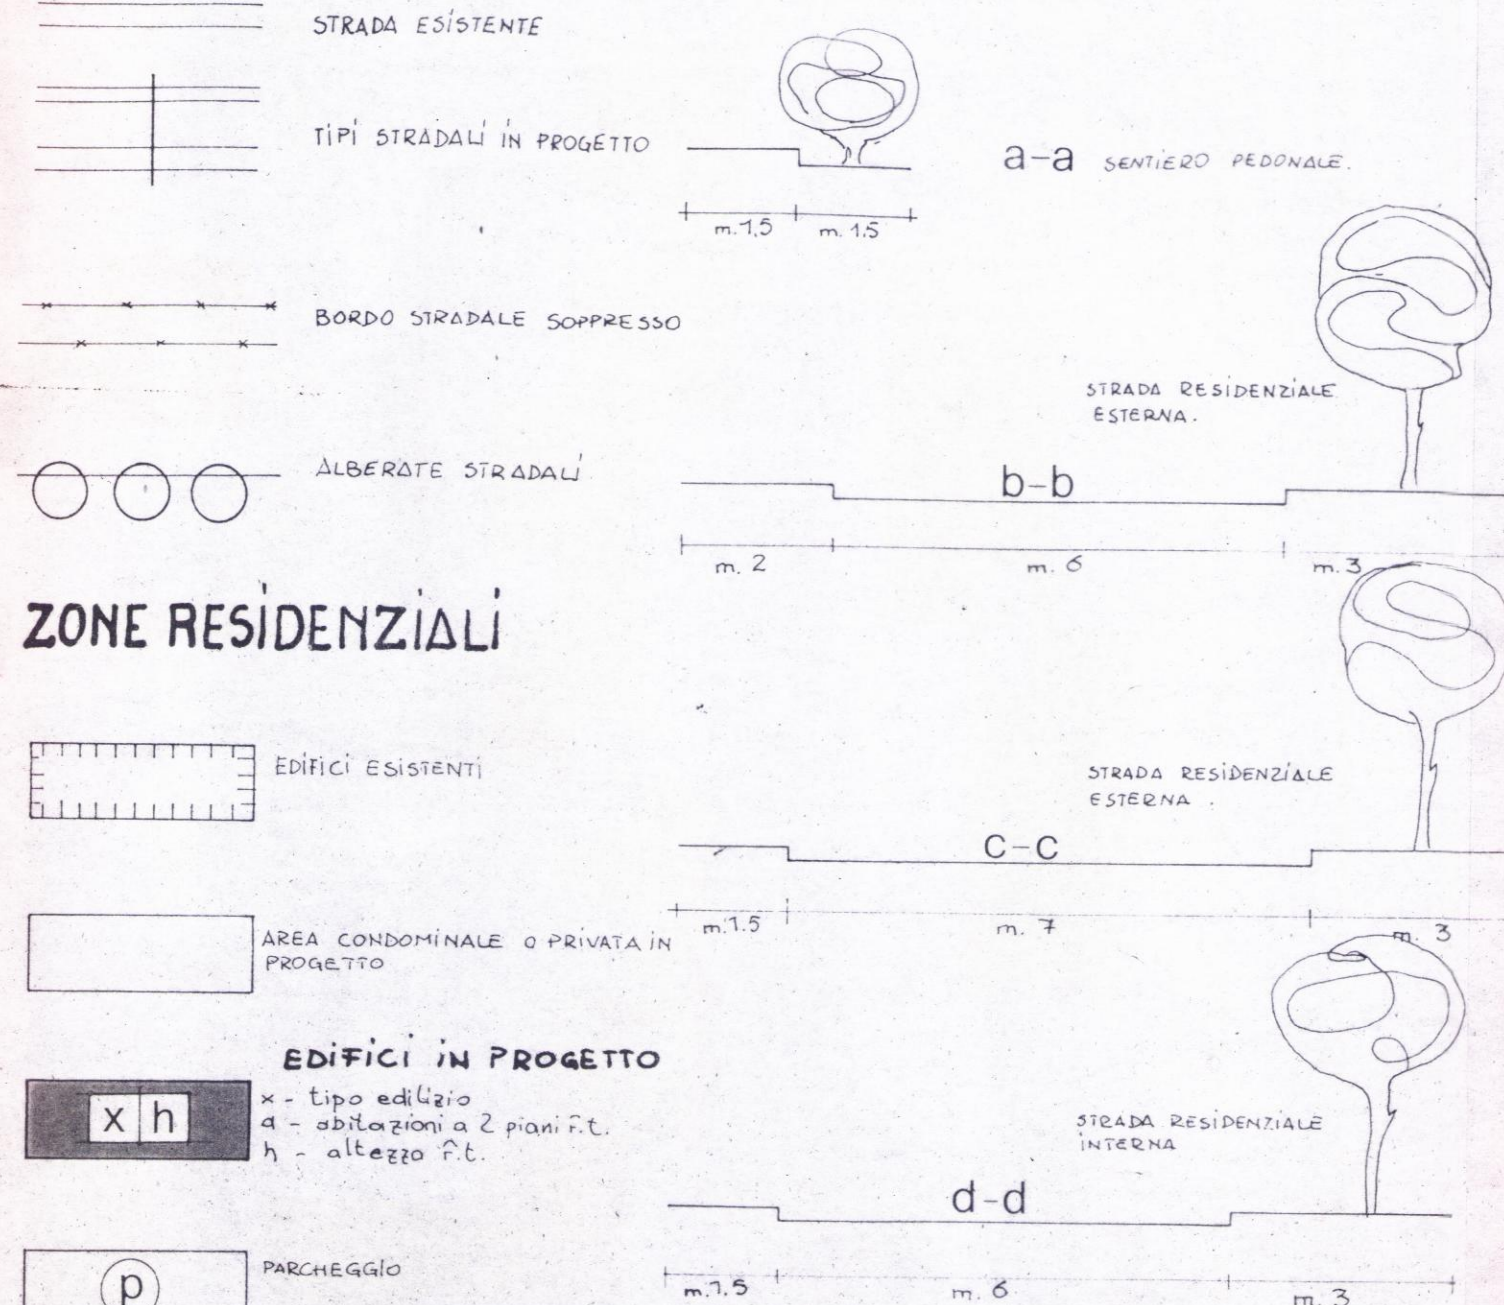

LIMITI DI PROPRIETA' E DI ZONA

