

# comune di gubbio

ufficio tecnico - sezione urbanistica

## piano particolareggiato esecutivo

crocefisso - gubbio

tavola **2**  
piano 1:500

*Solci in p. M. Rossini  
- Arch. Donatello  
Olivero Ferrucci  
Fano Fano*

**progettazione** dott. architetto **ROSSI zoe mario**

maestro d'arte **fiorucci mario**

**ronchi giuseppe**

**costantini giuseppe**

UFFICIO URBANISTICA



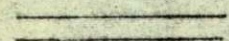
IL CAPO SEZIONE  
(Arch. Zoe M. Rossi)


*Fano Fano*


**gubbio** 29 APR. 1982


# legenda

## vie di comunicazione


 strada esistente che si mantiene

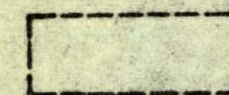
 TIPI STRADALI IN PROGETTO  
A A) SENTIERO PEDONALE  
B B) STR. RESIDENZIALI INTERNE  
C C)


 bordo stradale soppresso

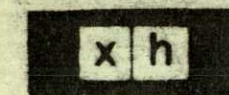
 alberate stradali

## zone residenziali

 edifici esistenti da conservare

 edifici esistenti da demolire


 edifici esistenti dei quali è consentita la modificazione nell'ambito delle linee di contorno indicate a tratto continuo con un massimo di h metri fuori terra, secondo il tipo edilizio X (cfr art. 12 NTA)


 area edificabile a destinazione residenziale prescritta  
X tipo edilizio: 8 abitazioni isolate o raggruppate a 2 piani L  
h altezza di fabbricazione fuori terra (cfr art. 5, 6, 7 NTA)

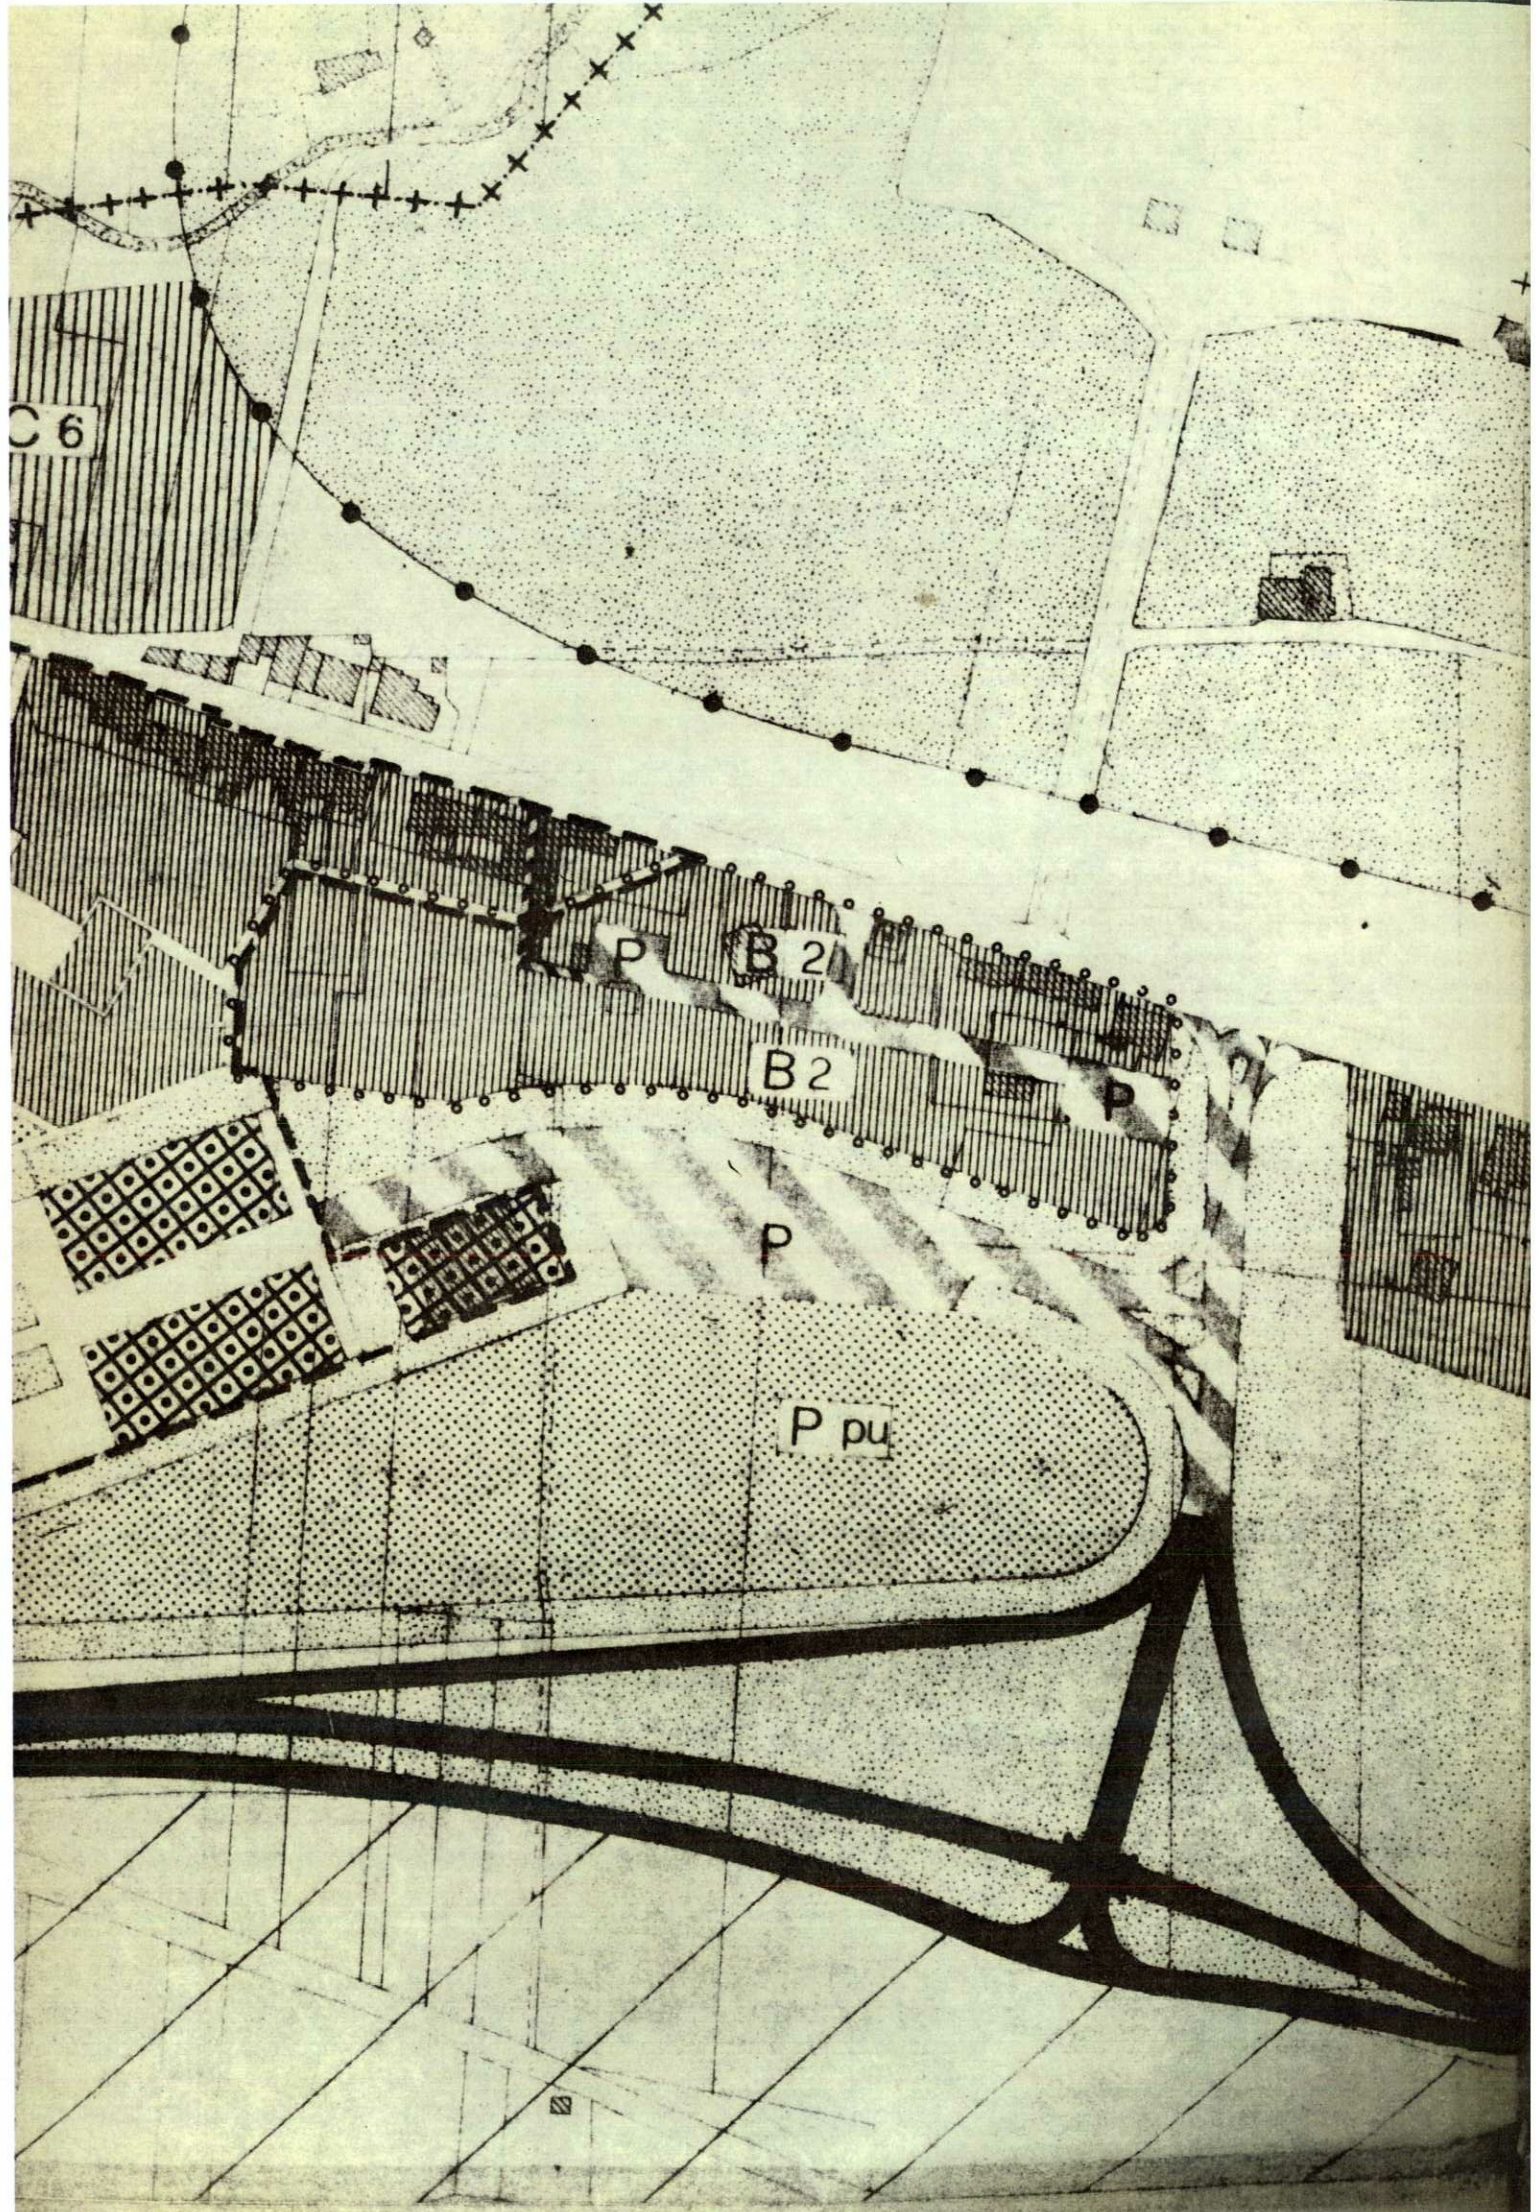
## attrezzature pubbliche

 N h

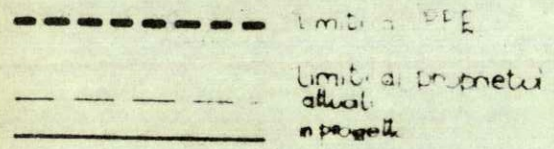
## aree verdi

 giardino o parco pubblico in progetto

 alberature in progetto



## limiti di zona e di proprietà



## tipologia delle sedi stradali

