

LOTTIZZAZIONE DI AREA RESIDENZIALE SITA IN GUBBIO CIPOLLETO

PROP. LEPRI TOMMASO

COMUNE DI GUBBIO
Rif. Prot. 1851
del 25-1-74

REGIONE DELL'UMBRIA
Giunta Regionale
III° DIPARTIMENTO
PERUGIA

VISTO: come da proprio decreto
n. 818 in data 6-8-1974
IL PRESIDENTE

SEZIONE URBANISTICA


VISTO in relazione al rapporto
del 28 GIU. 1974

IL CAPO SEZIONE
Accreduto



il tecnico



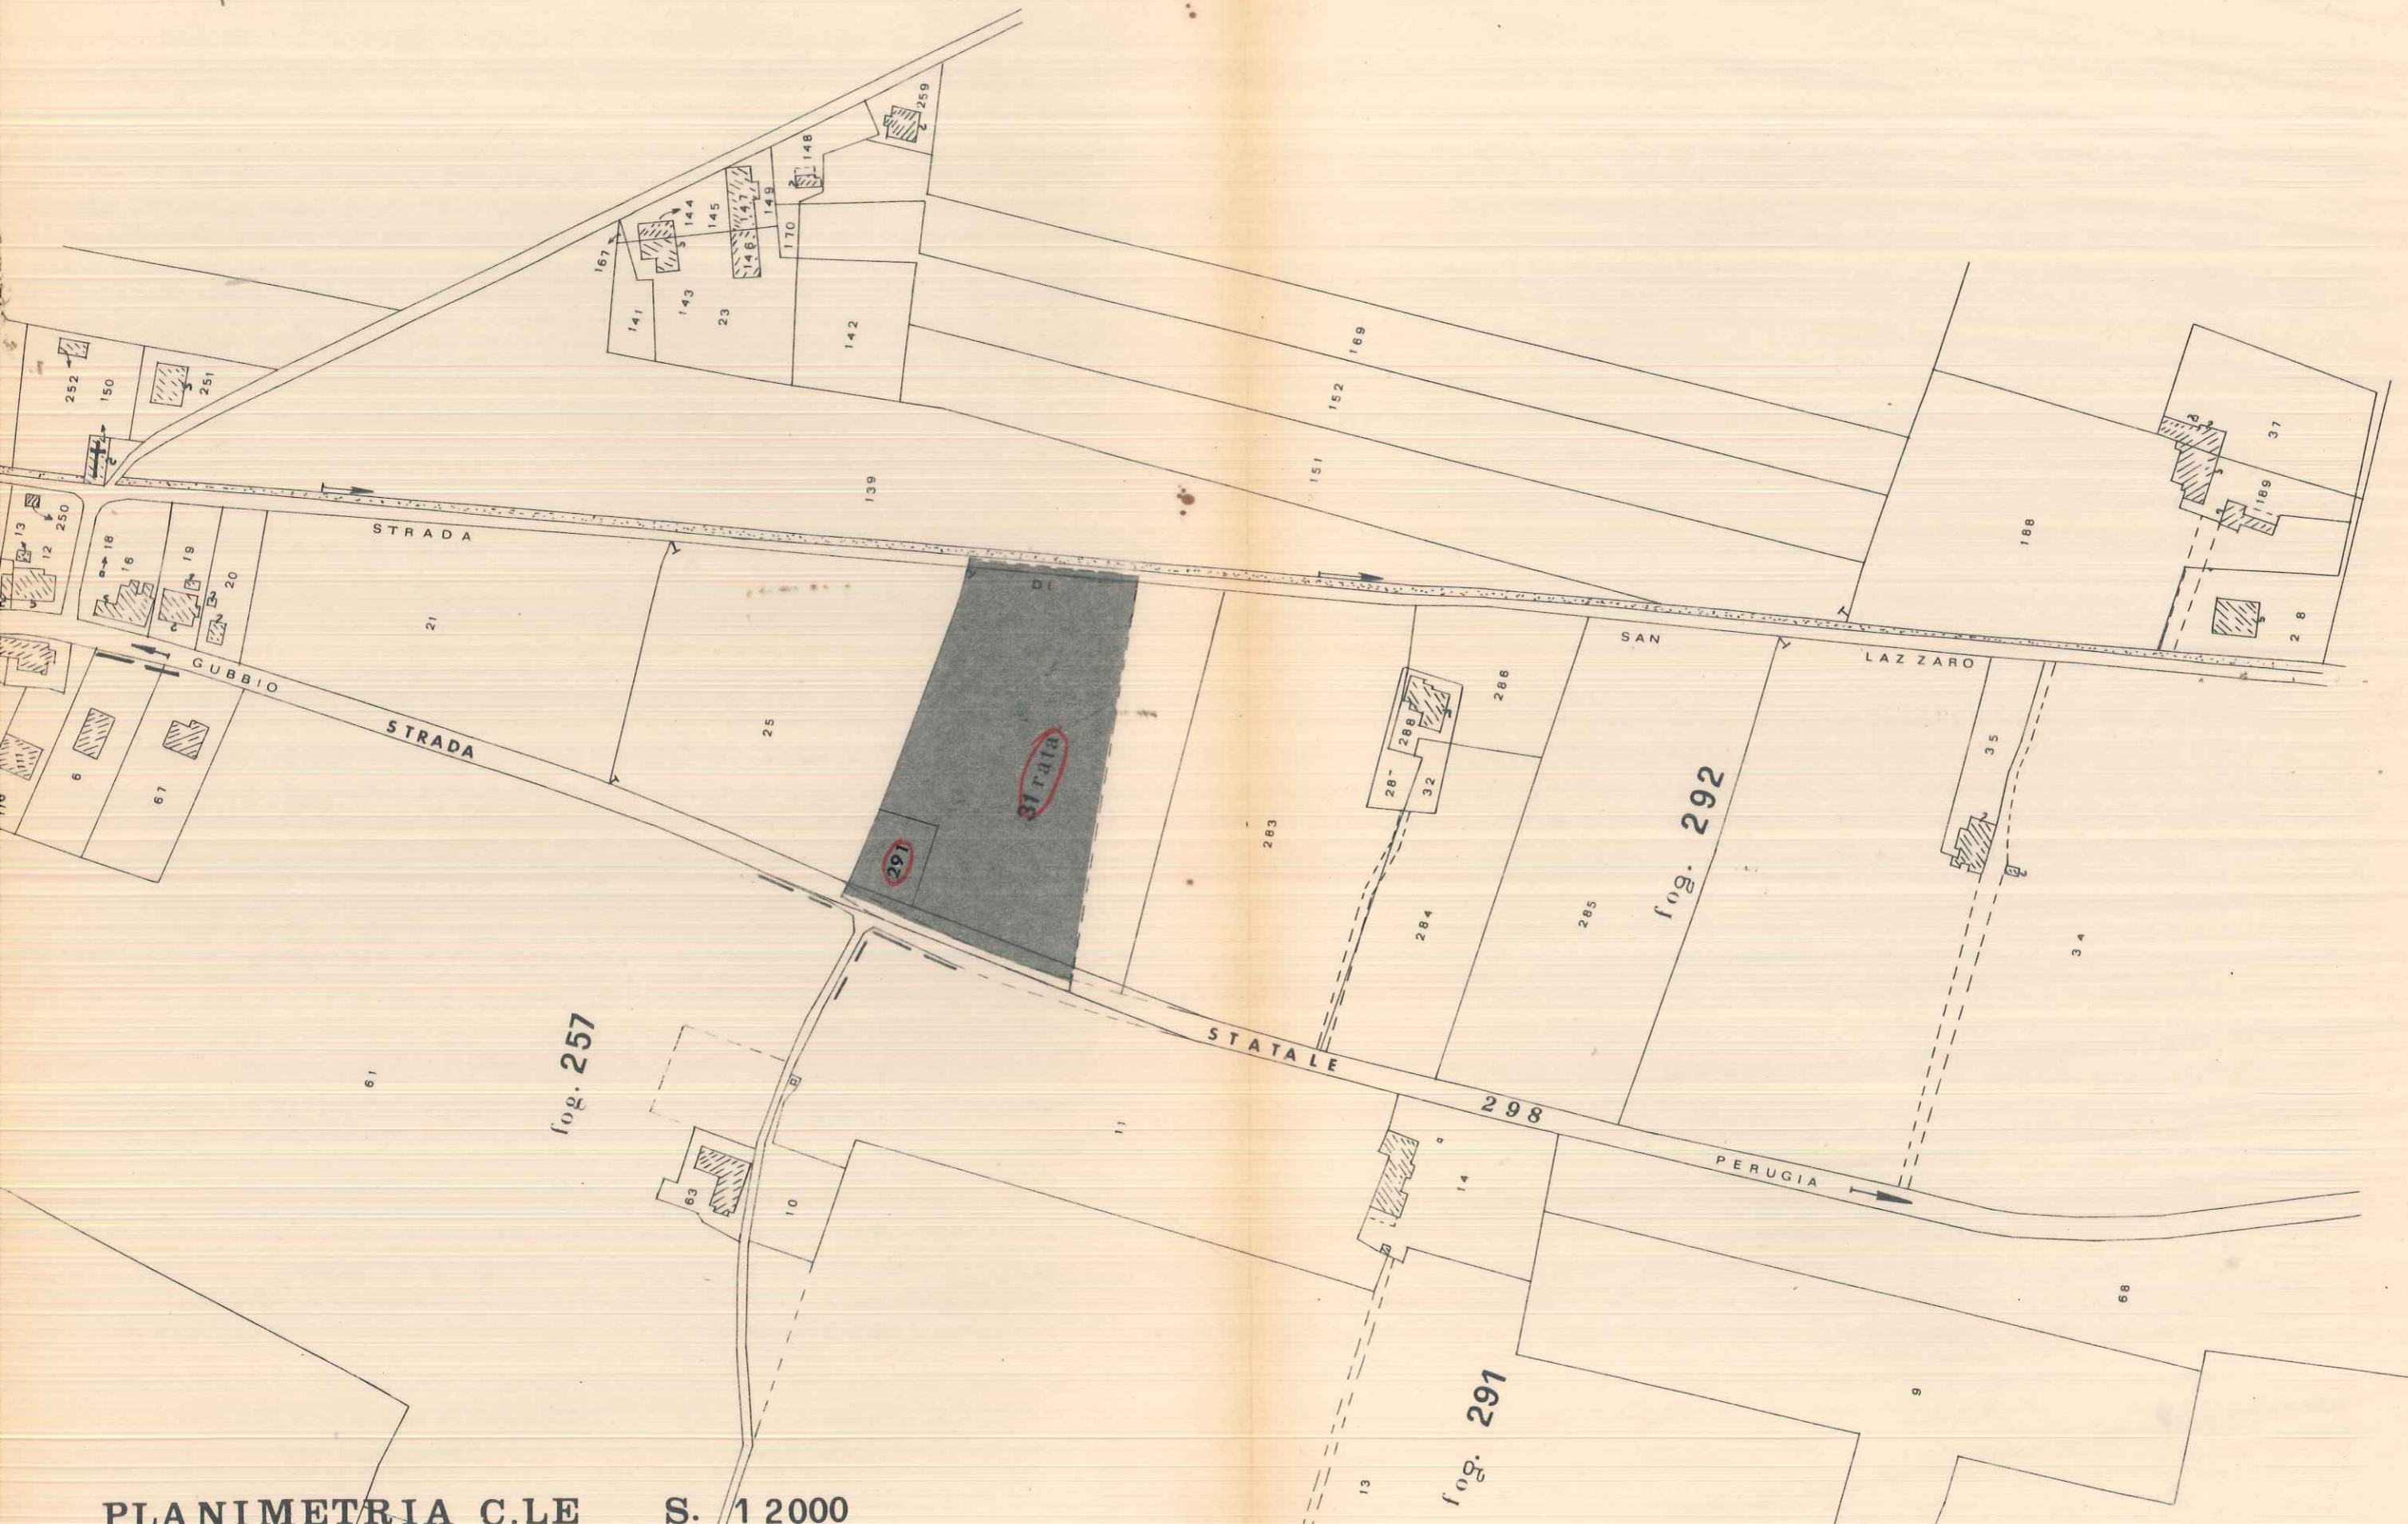

PLANIMETRIA C.LE S. 1 2000
 F.292 P. 31 rata



S. S. N. 298

436 00

435 80

435 60

435 40

435 20

31 rata

435 00

PROGETTO DI LOTTIZZAZIONE AREA RESIDENZIALE

TERRENO A DISPOSIZIONE : - Fog. 292 - Part.31/rata mq. 8.000
 1/2 delle strade confinanti
 ad est e ovest della particella " 400

 TOTALE AREA A DISPOSIZIONE..... mq. 8.400
 =====

Densità di fabbricazione ammessa
 mc/mq. 2 (due) art.40 N.T.A.P.R.G.

VOLUMETRIA AMMESSA : - mq. 8.400 x 2 = mc. 16.800

PREVISIONI DI PROGETTO


Tipologia edifici	2	5	
	A	7,	
Superficie coperta:	mq.	150	
Edifici previsti :	n.	13	
Edifici n.ri 1.2.3.4.8.9.10.			
11.12.13 da m. 12,00 x 12,50;			
Edifici n.ri 5.6.7 da m. 13,00 x 11,50;			
Cubatura complessiva progettata :			
(150 x 13 x 7,50)	=..... mc.	<u>14.625</u>	
Area destinata a strade , parcheggi e piazze	mq.	1.116,50	
Area destinata a giardino del comparto.....	mq.	750	




LOTTIZZAZIONE S. 1:500

LEGENDA

- prese ant-incendio
- rete idrica
- fogna acque bianche
- fogna acque nere
- illuminazione
- p. contarni
- caditoie

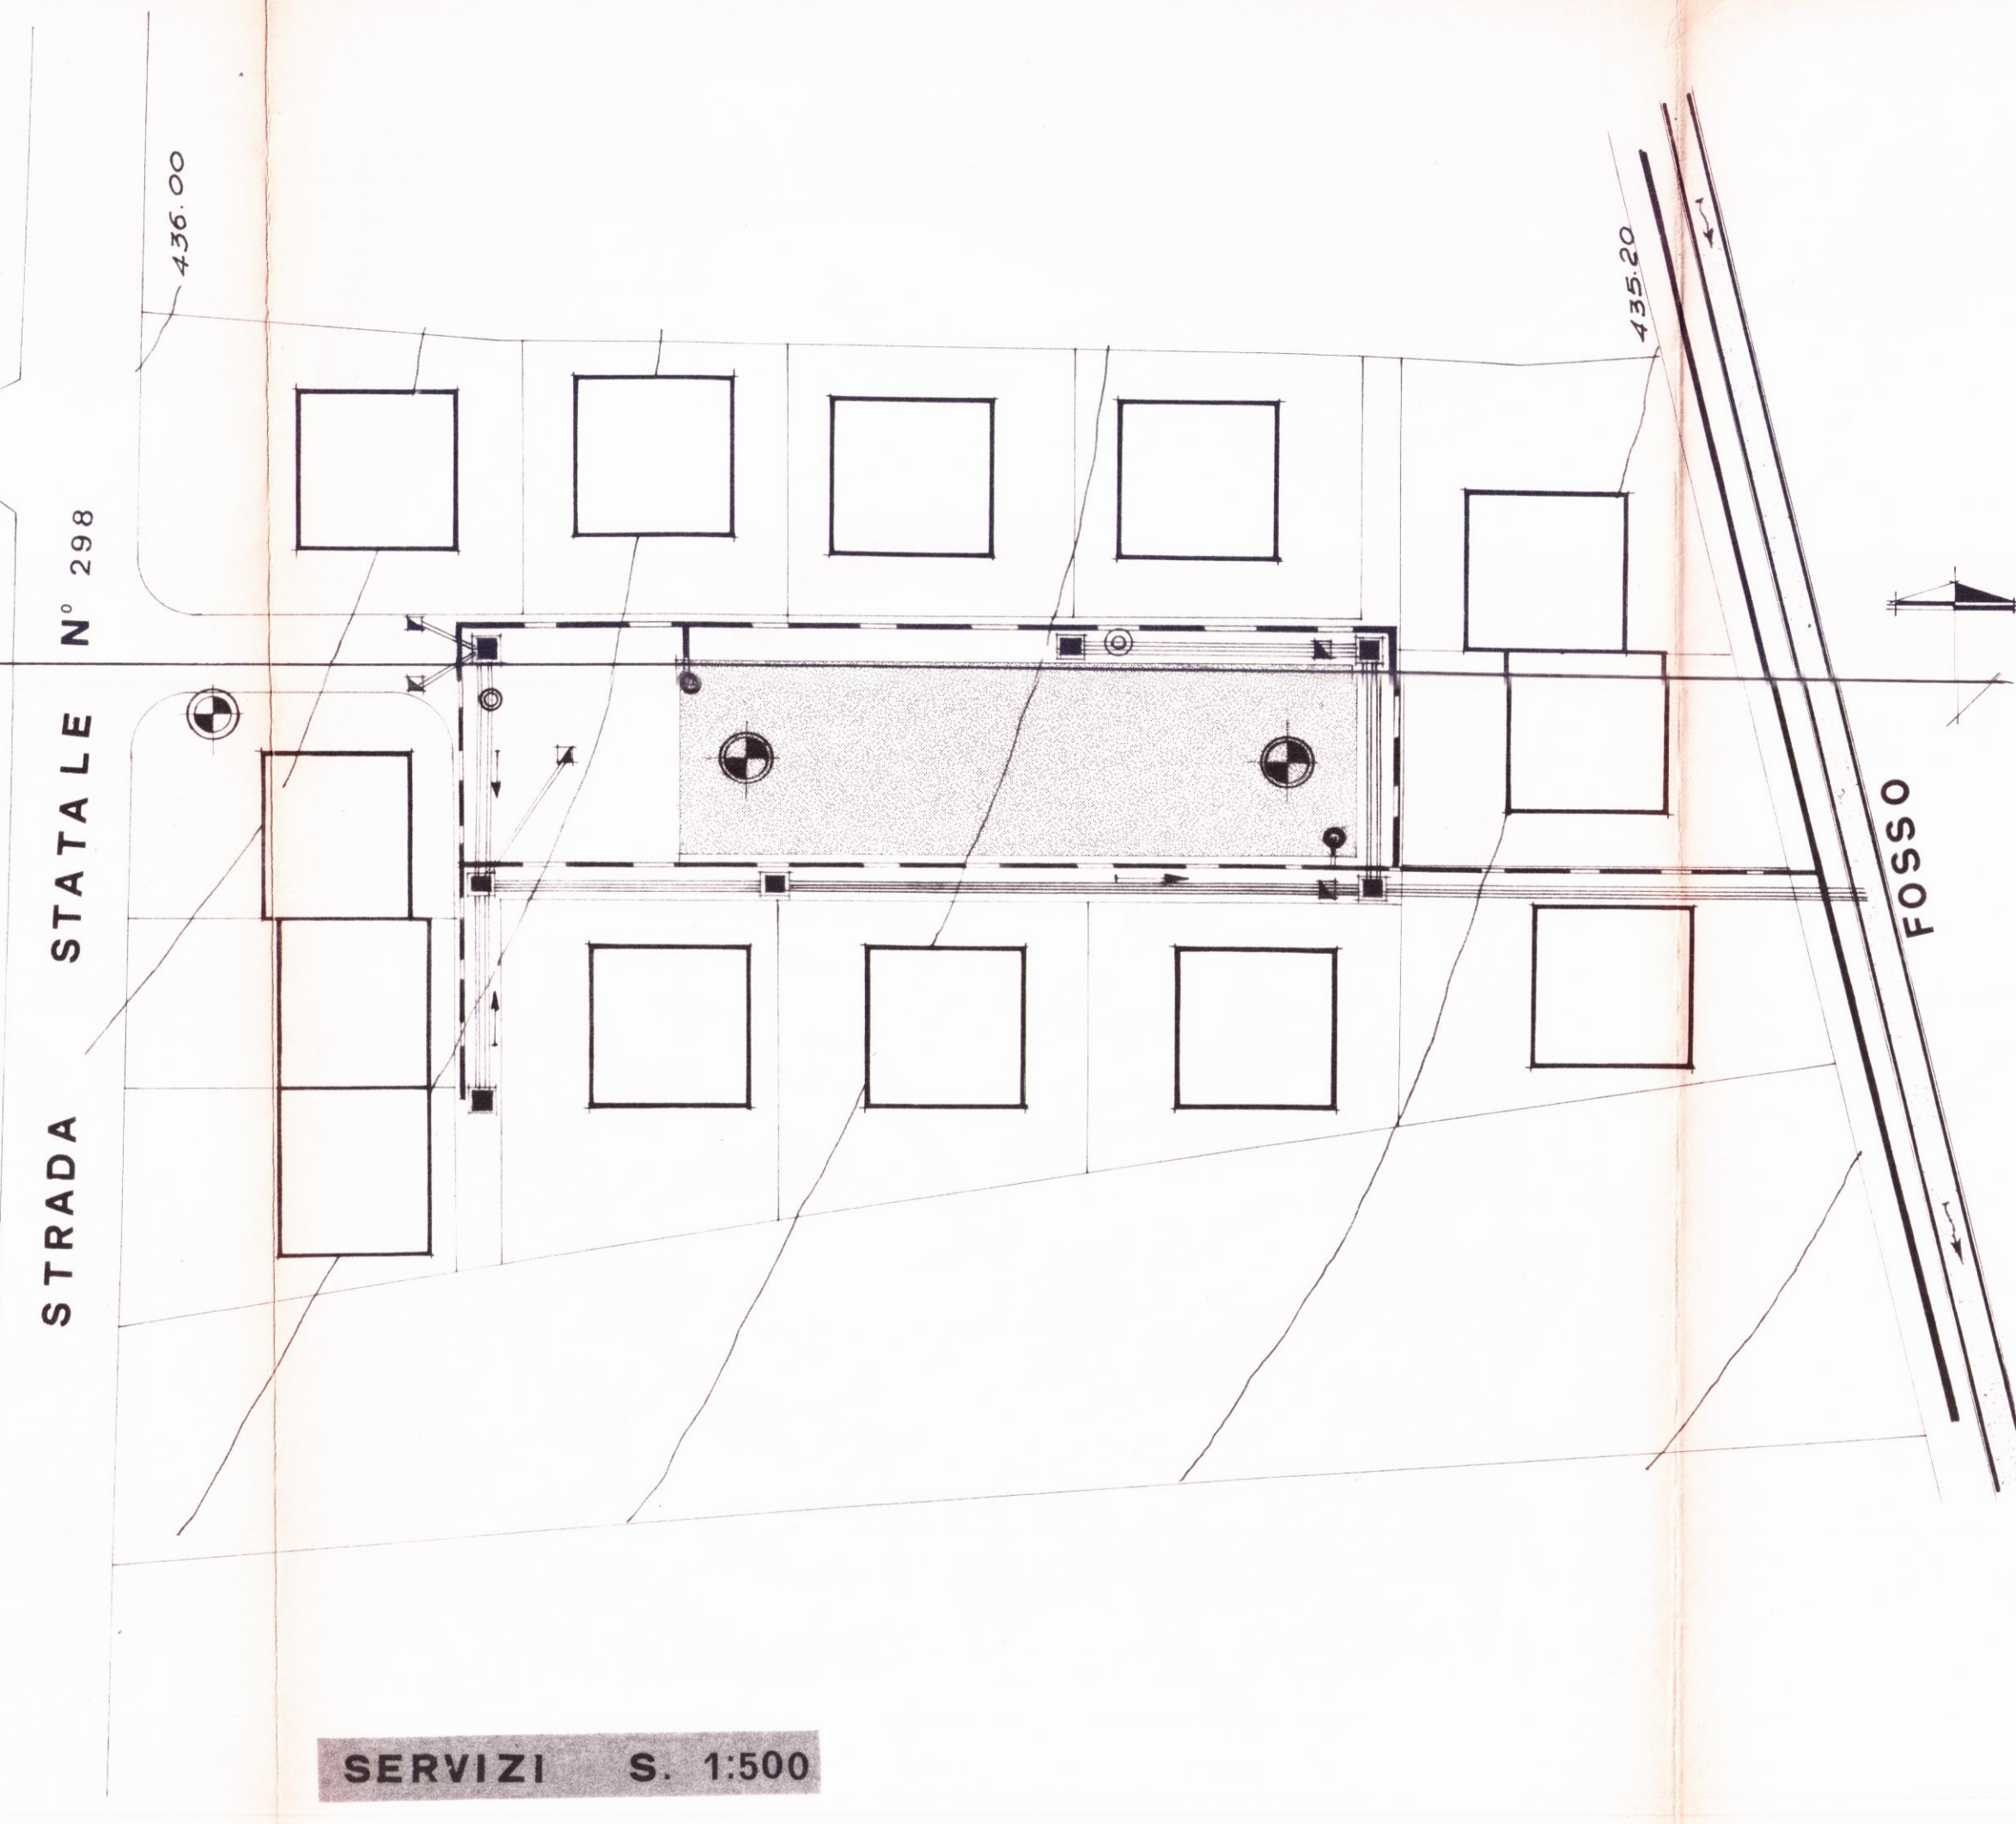

SERVIZI S. 1:500

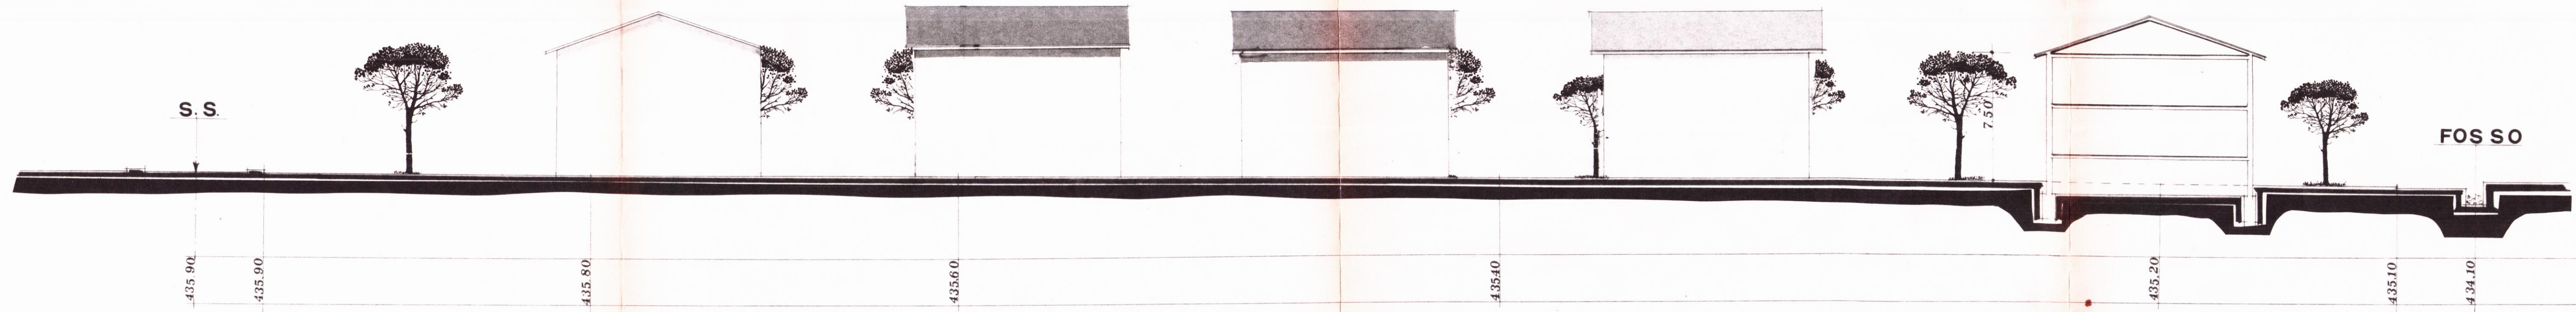

PROFILO "A" S. 1:200