

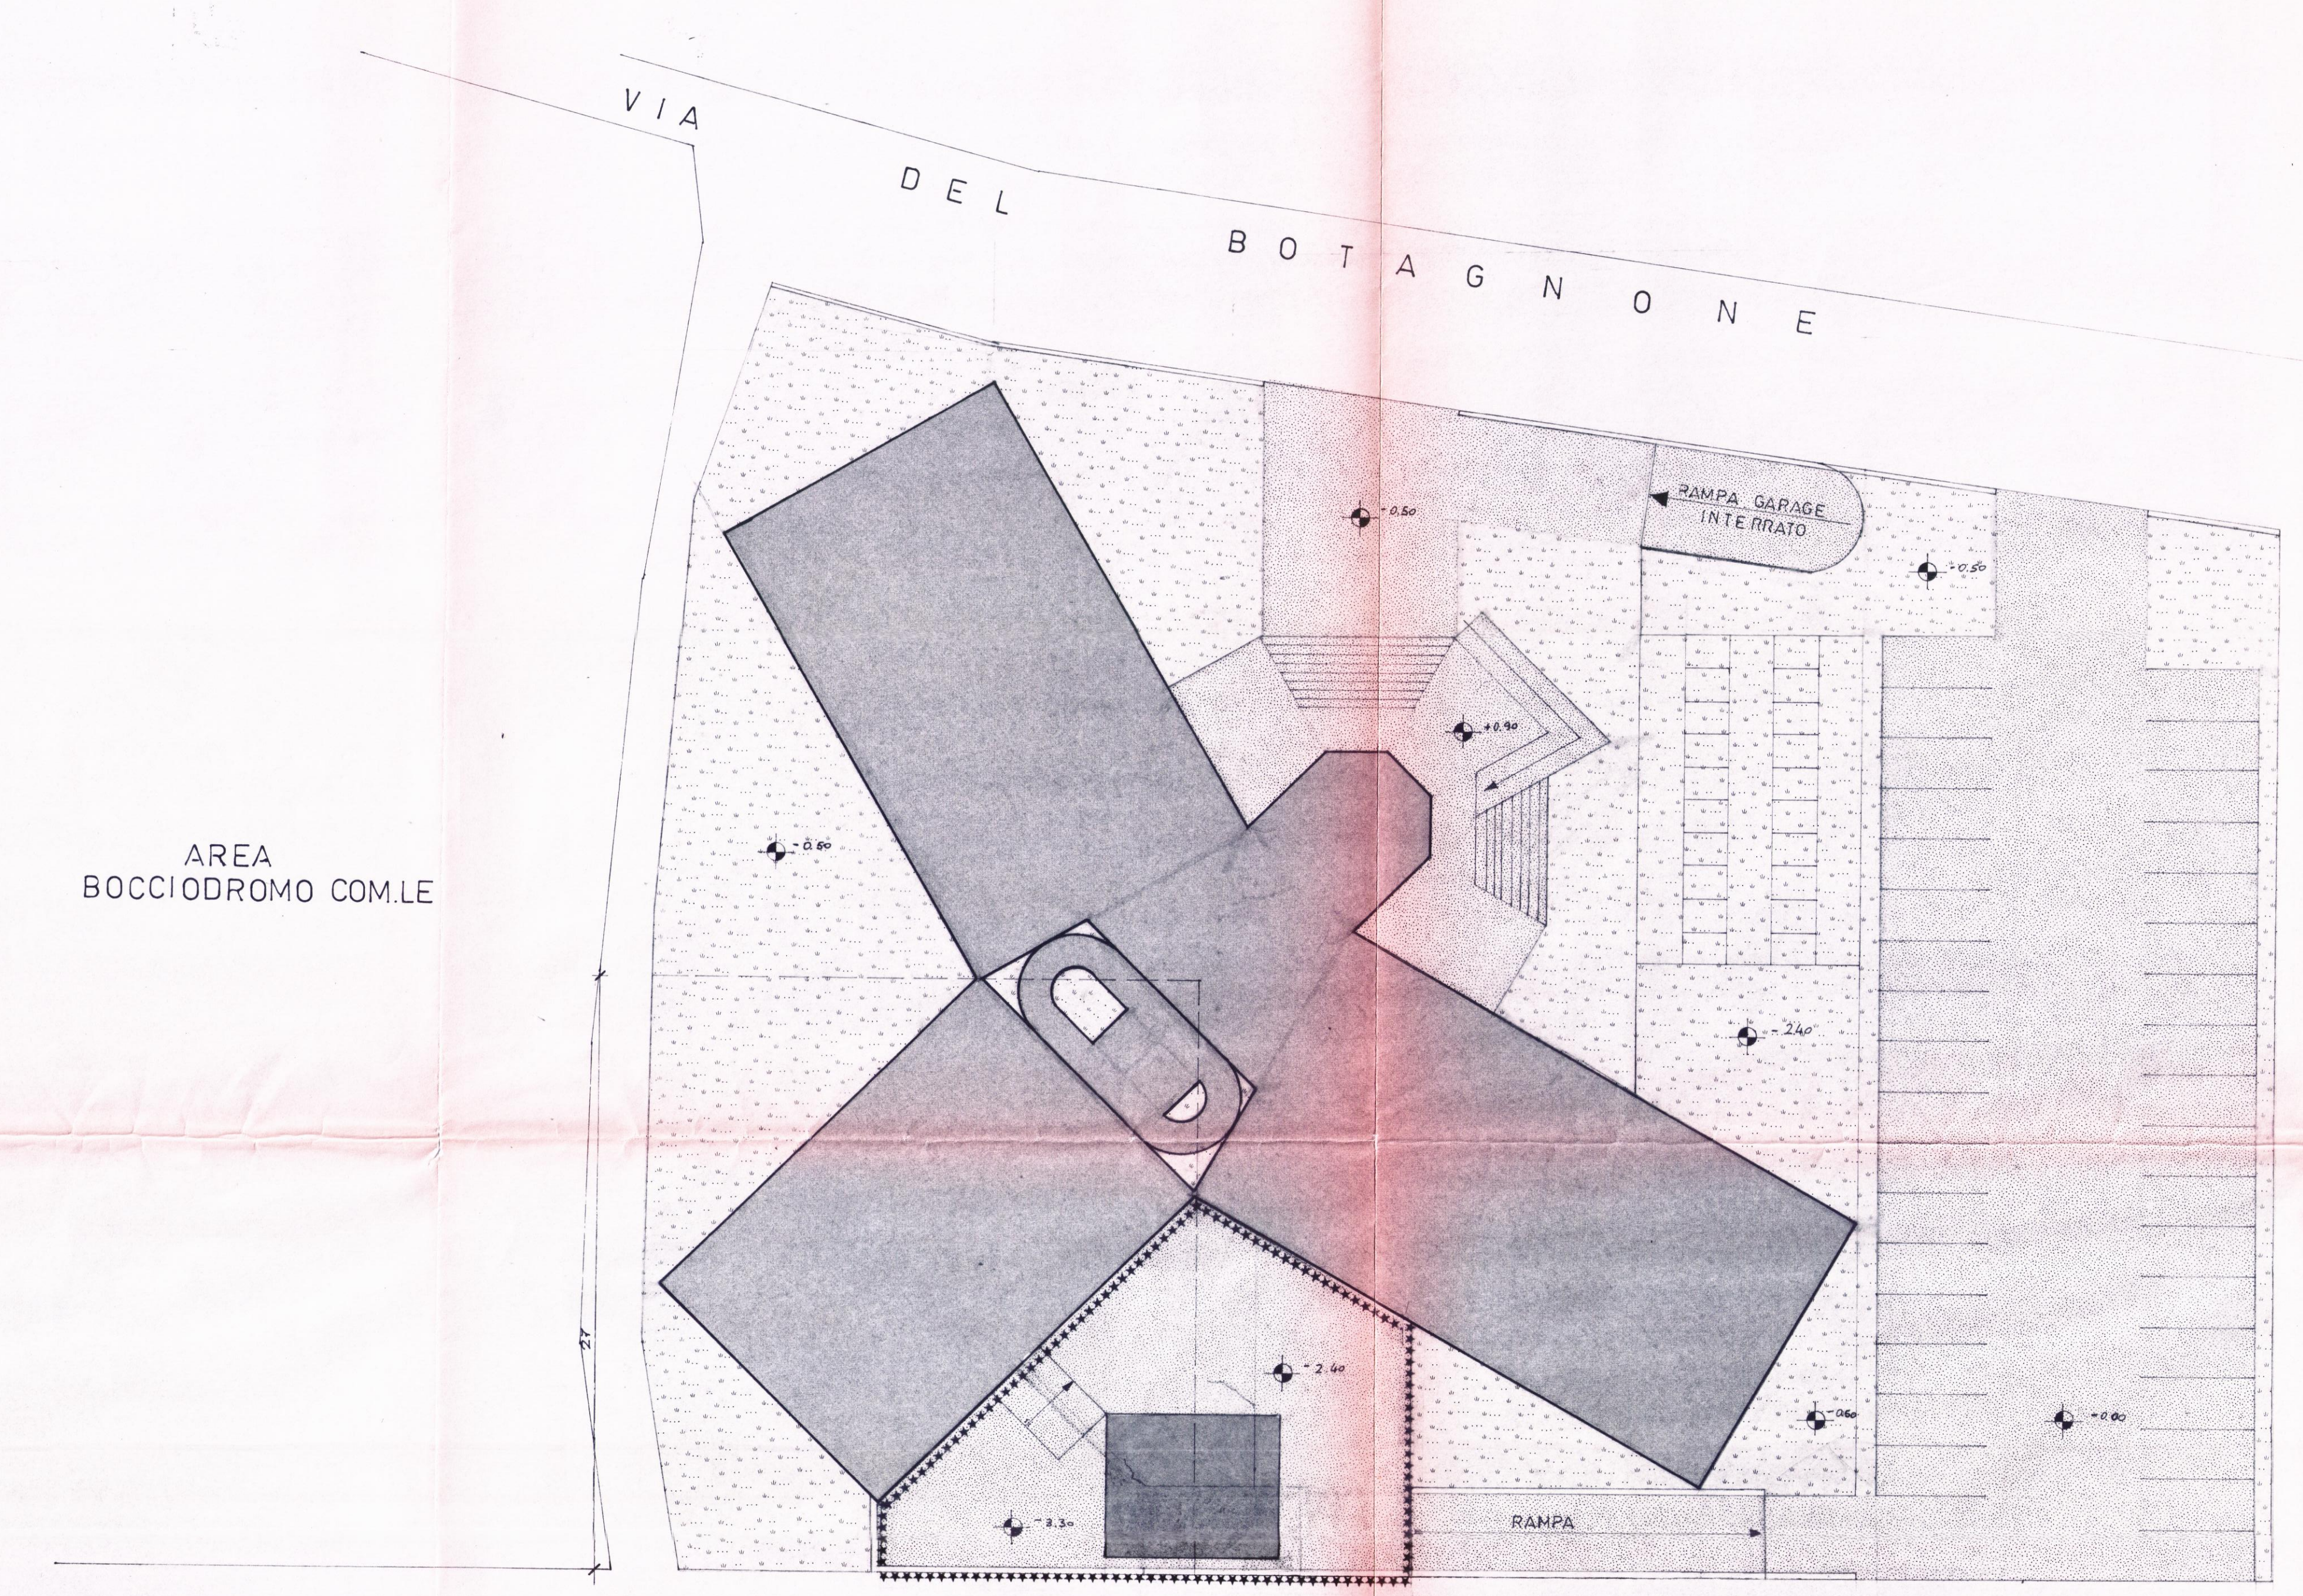
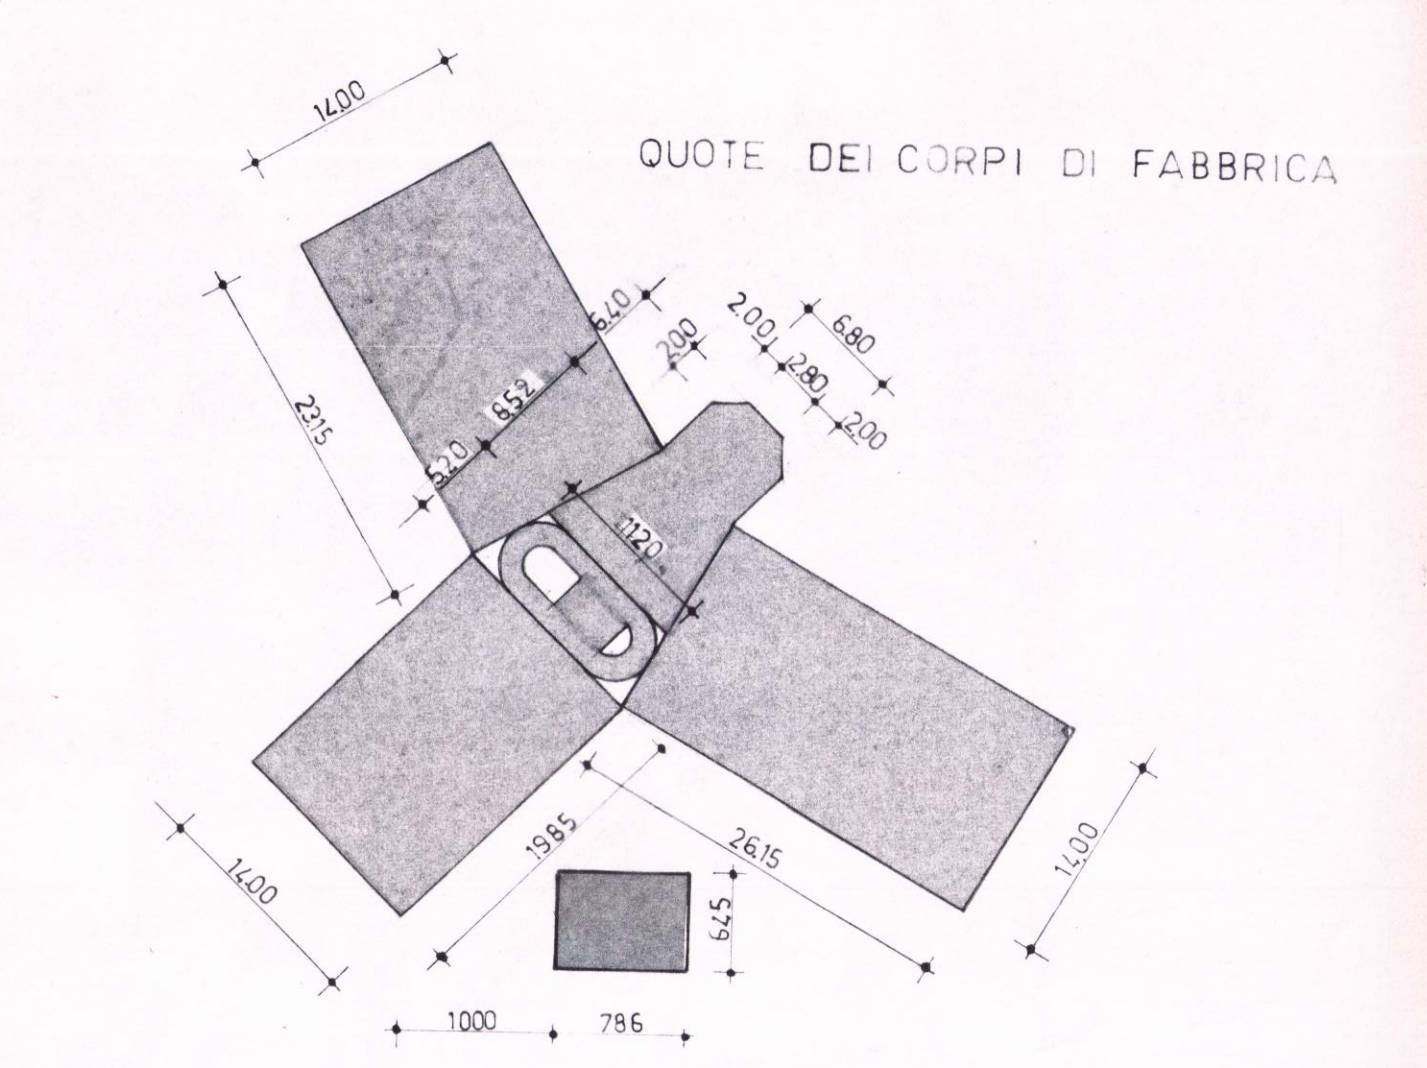


STUDIO TECNICO ING FEDERICO RAGNI Via Risorgimento GUBBIO (PG) tel. 075-9276693		
COMMITTENTE PRATER s.r.l.	LOCALITÀ VIA DEL BOTAGNONE	
OGGETTO LOTTIZZAZIONE IN AREA S _{pr} ²	COMUNE GUBBIO	
TAV. ① scala 1:200 - 1:500 - 1:2000	PLANO VOLUMETRICO. SISTEMAZIONE ESTERNA E PARCHEGGI.	
prog. architettonico	calcoli c.a.	dir. lavori

COMUNE DI GUBBIO
 VISTO in relazione al...
 n. 108 emesso nell'ad. n. 24 del 14.10.1991
 del 06 FEB. 1991
 III SEGRETARIO
 STRALCIO PRG.
 UFFICIO URBANISTICO

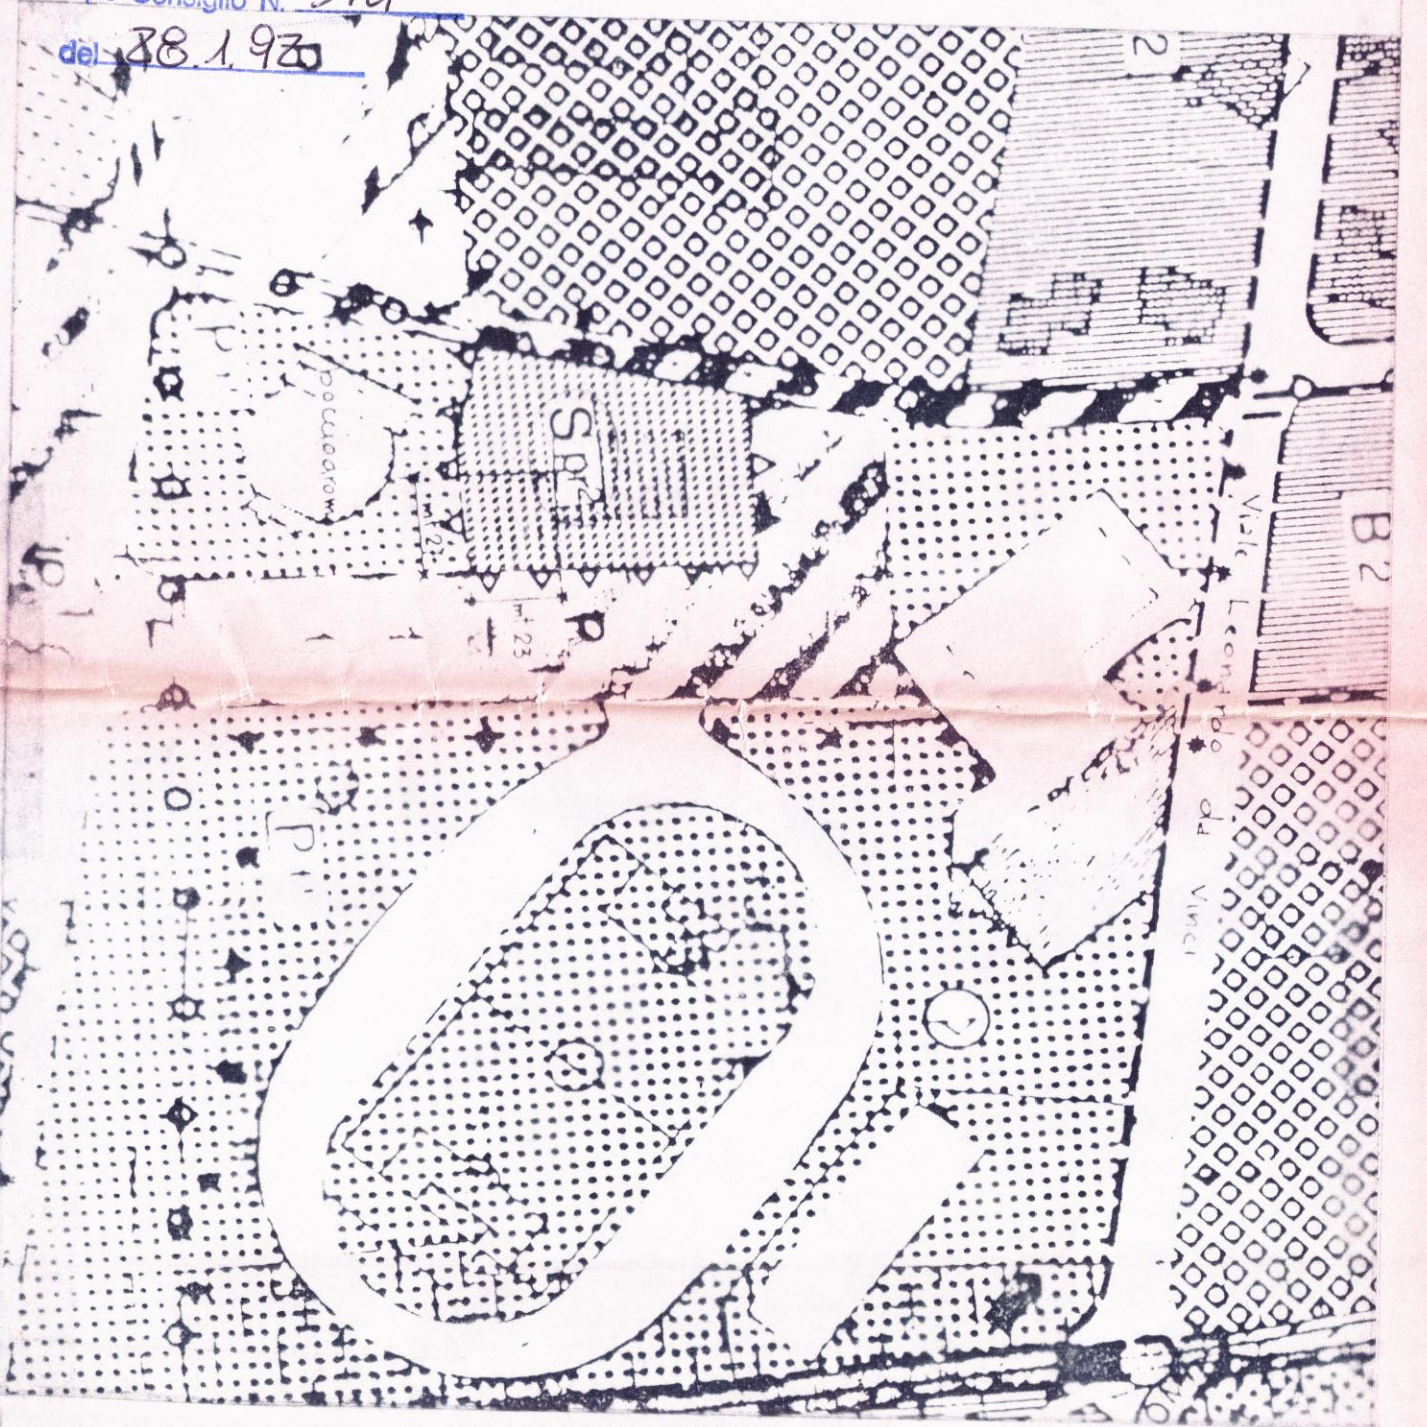

GARAGE INTERRATO

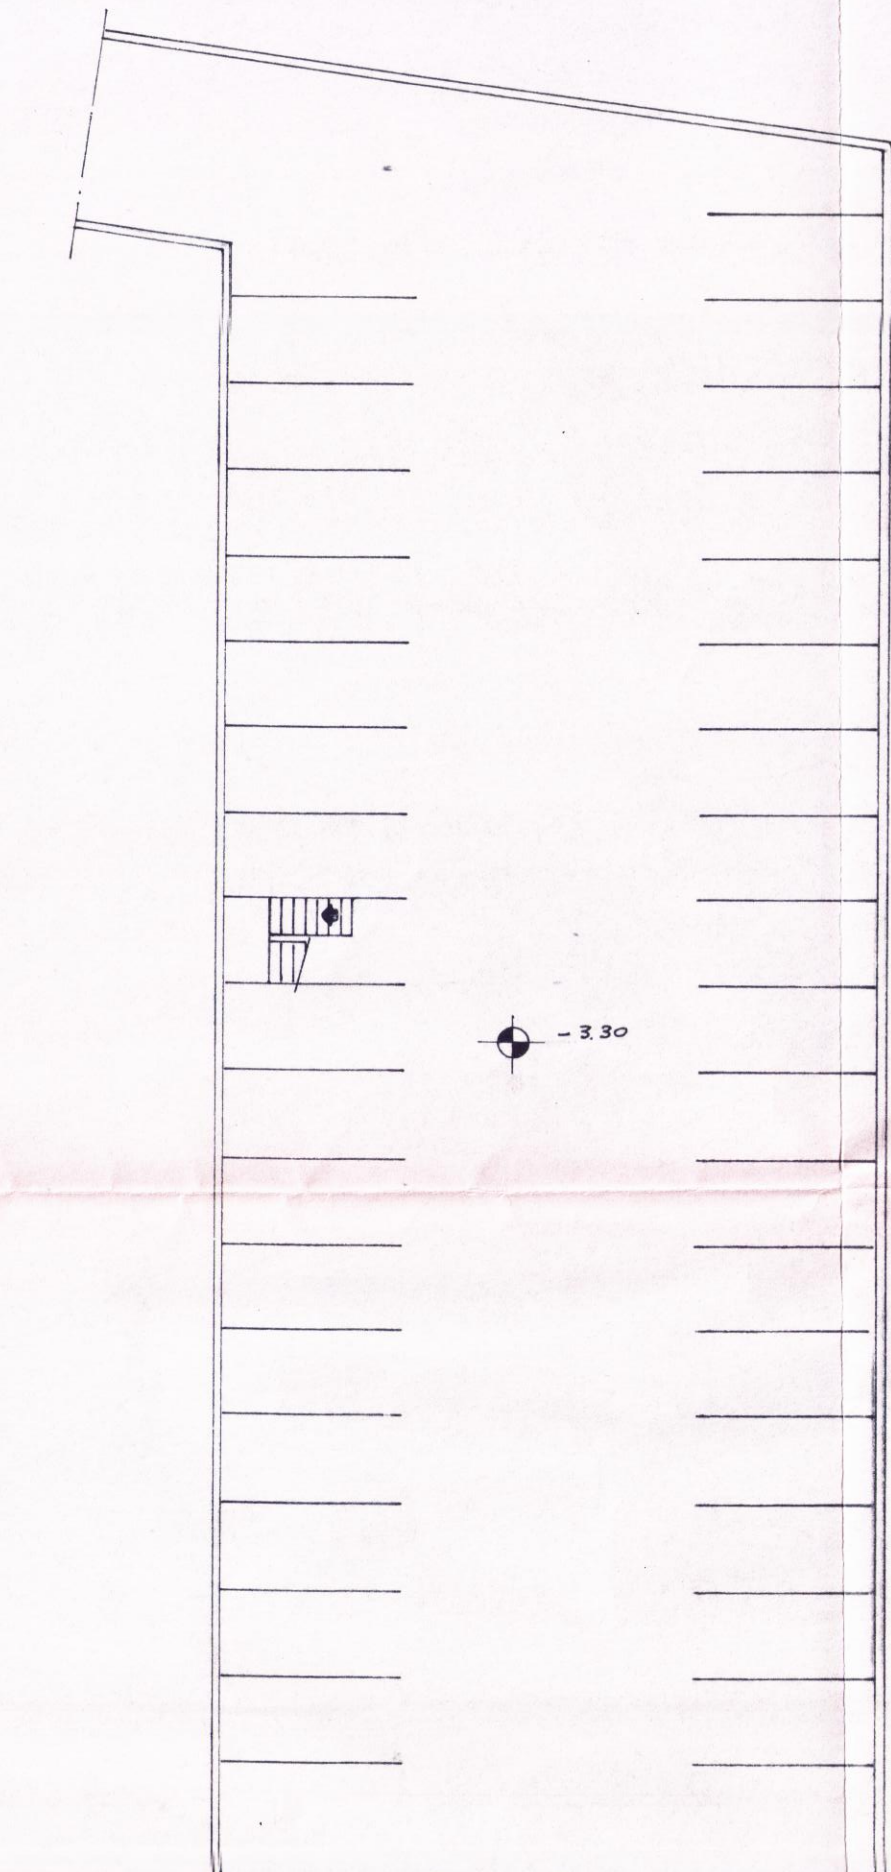

AREA BOCCIODROMO COM.LE

AREA PISCINA COM.LE

AREA STADIO COM.LE

LEGENDA

- ZONA VERDE
- SUPERFICIE COPERTA
- ZONA CARRABILE E PEDONALE
- AREA SOGGETTA A VARIANTE