

OGGETTO LOTTIZZAZIONE AREA C4 LOC. MADONNA DI MEZZO PIANO				
COMMITTENTE MANUALI TERSILIO-VAGNARELLI ARMANDO ed ALTRI			COMUNE GUBBIO	
TAVOLA	DATA	PROG. ARCHIT.	CALCOLI C.C.A.	DIR. LAVORI
1	05/89			
	AGGIORNAMENTO			
RAPP 1:2000 1:500		DOTT. ARCH. ZDE MARIO ROSSI 213 NELLA PROVINGIA DI PERUGIA		
PLANIMETRIE GENERALI				


21500  
 7 AGO 1989

STRALCIO PLANIMETRICO CATASTALE  
 1:2000



FOGLIO n. 194  
 PART. n. 314 n. 520 n. 142/rata

STRALCIO PLANIMETRICO P.R.G.  
 1:2000

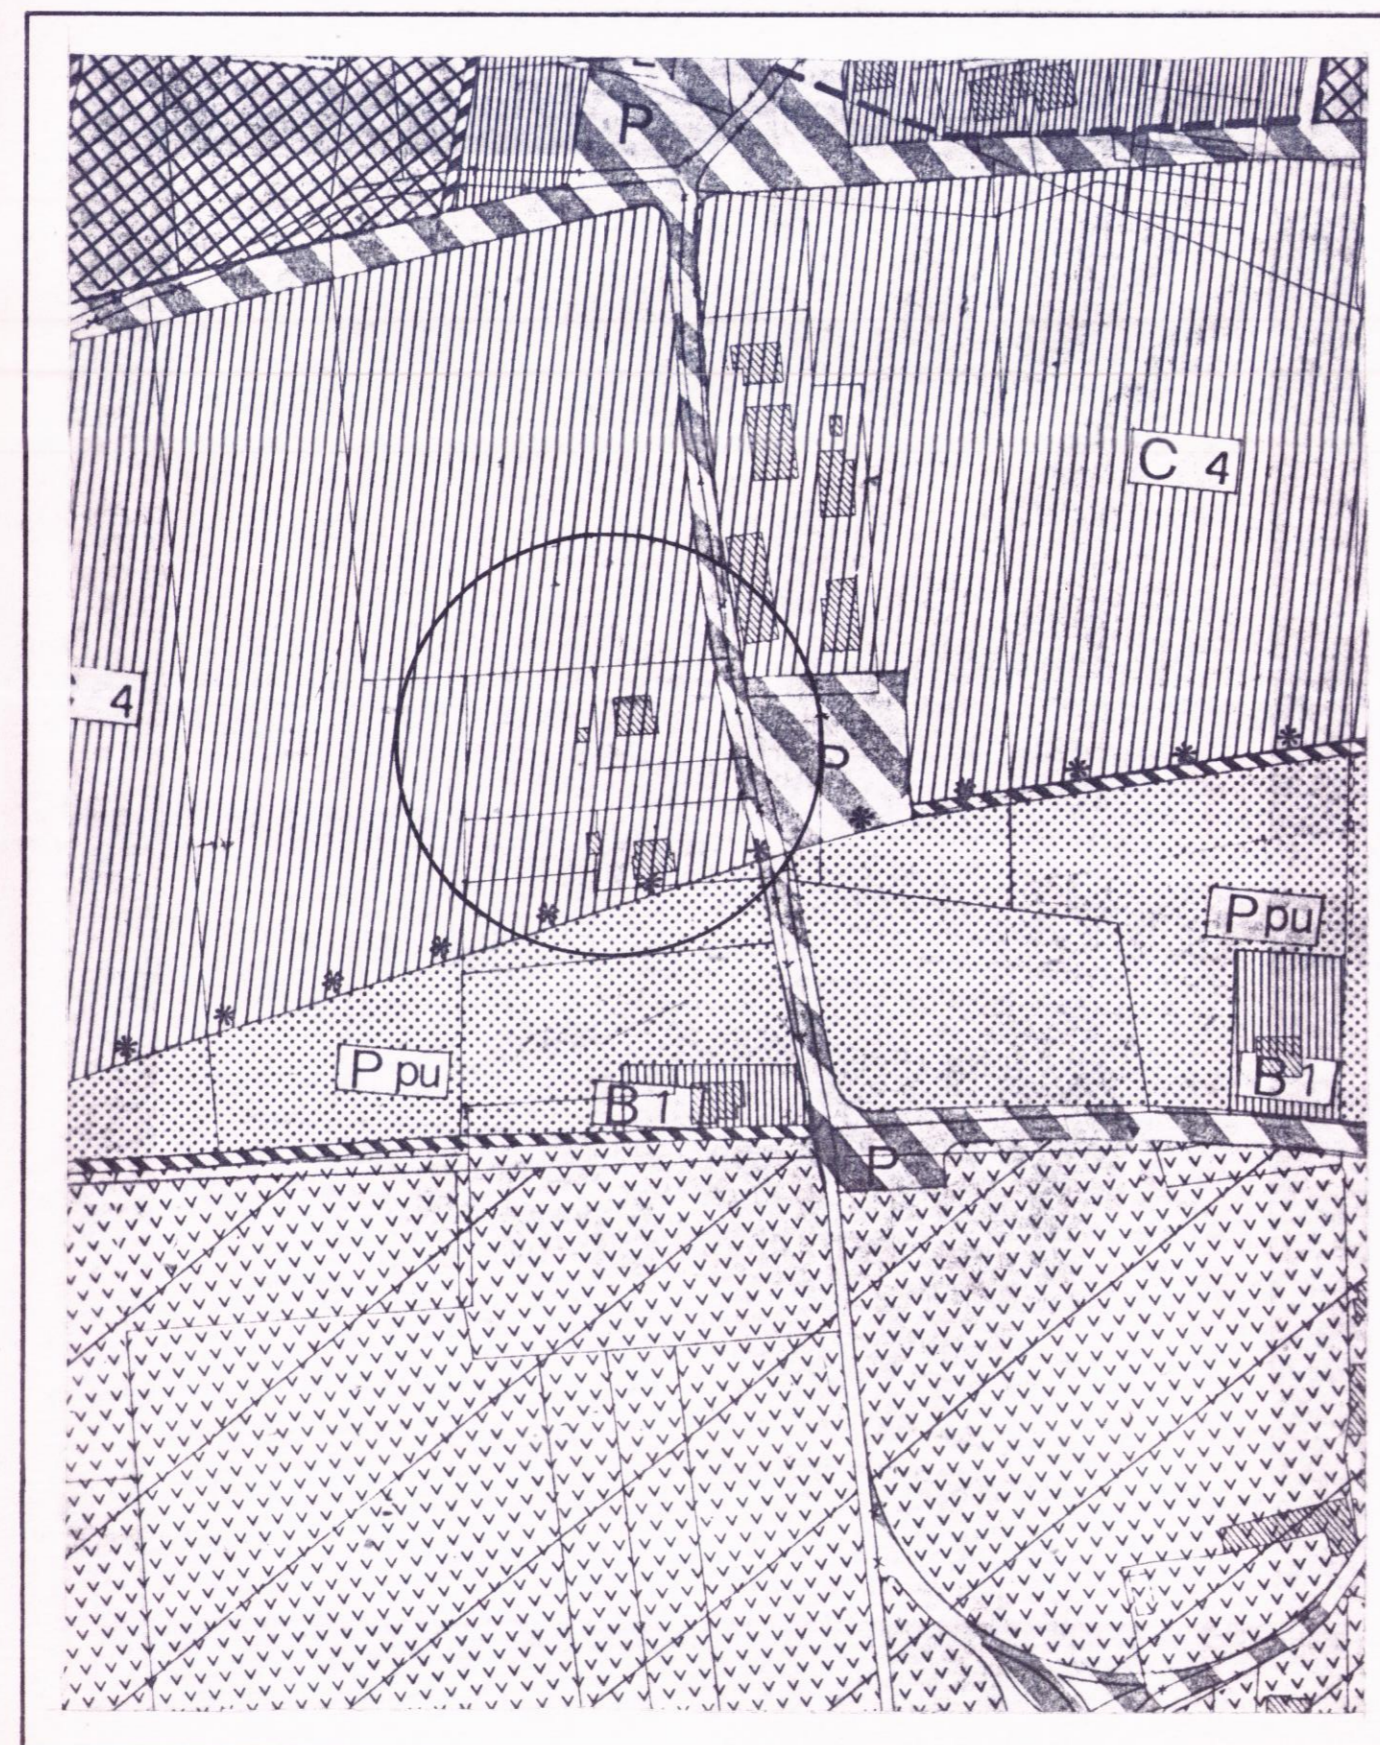

STRALCIO P.P.E. AREE ADIACENTI

- AREA INTERESSATA DALL'INTERVENTO
- LIMITE CONFINE PROPRIETA' MANUALI
- LIMITE PROPRIETA' VAGNARELLI ARMANDO ED ALTRI
- LIMITE DEL P.P.E.
- LIMITE DEL P.E.E.P.
- LIMITE LOTTIZZAZIONE ALBINI MARIO IRMA ORFEO delibera del C.C. n. 312 del 25/11/83, variante delibera del C.C. n. 14 del 01/02/89
- STRADA PREVISTA DAL P.R.G.
- LIMITE RESIDENZIALE C4

