



ARCHITETTURA - URBANISTICA - INGEGNERIA ELABORAZIONE DATI - INDAGINI GEOLOGICHE GUBBIO Corso Garibaldi n.42 tel. 075/9274248			
OGGETTO VARIANTE AL PIANO DI LOTTIZZAZIONE CA SA DI S. SECONDO			
COMMITTENTE	CASA DI S. SECONDO DEI CANONICI REGOLARI LATERANENSIS	COMUNE	GUBBIO
TAVOLA	DATA 03/90 AGGIORNAMENTO	PROG. ARCHIT.	CALCOLI C.C.A.
UNICA	RAPP	DIR. LAVORI	
PLANIMETRIE 1:2000 1:500			

COMUNE DI GUBBIO  
Ed. Prot. 5650  
del 14/3/1990


STRALCIO DEL P.R.G. VIGENTE

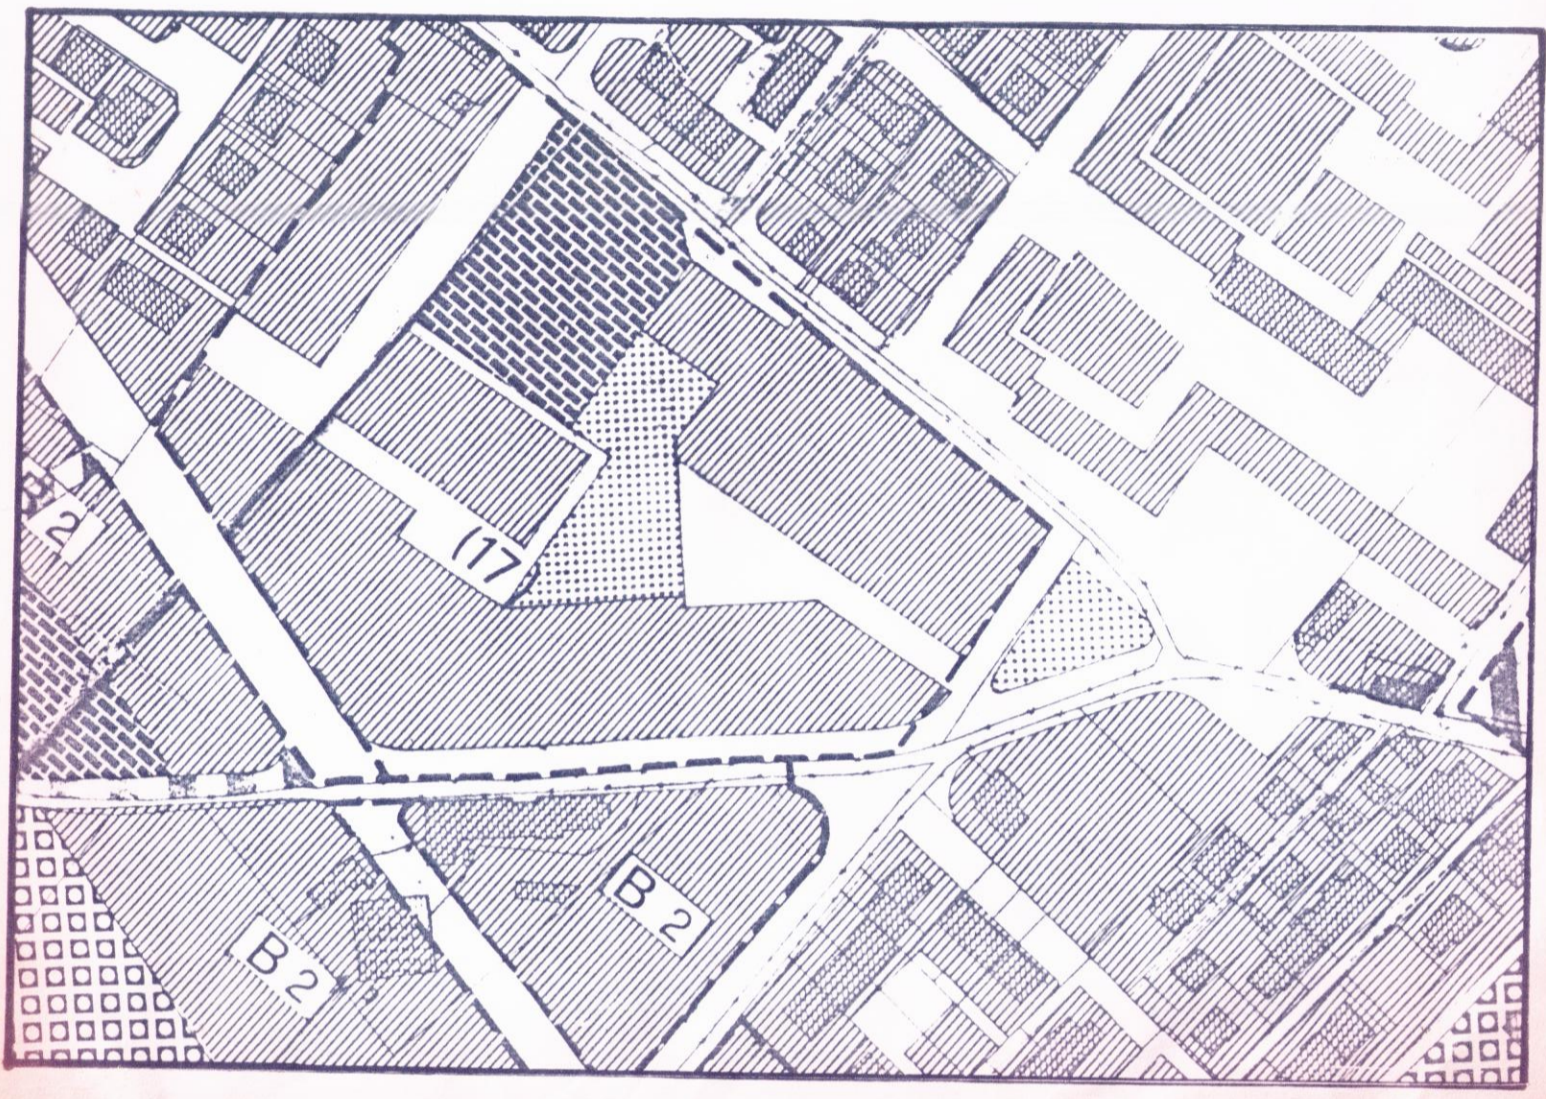

PIANO DI LOTTIZZAZIONE VIGENTE RAPP. 1:500

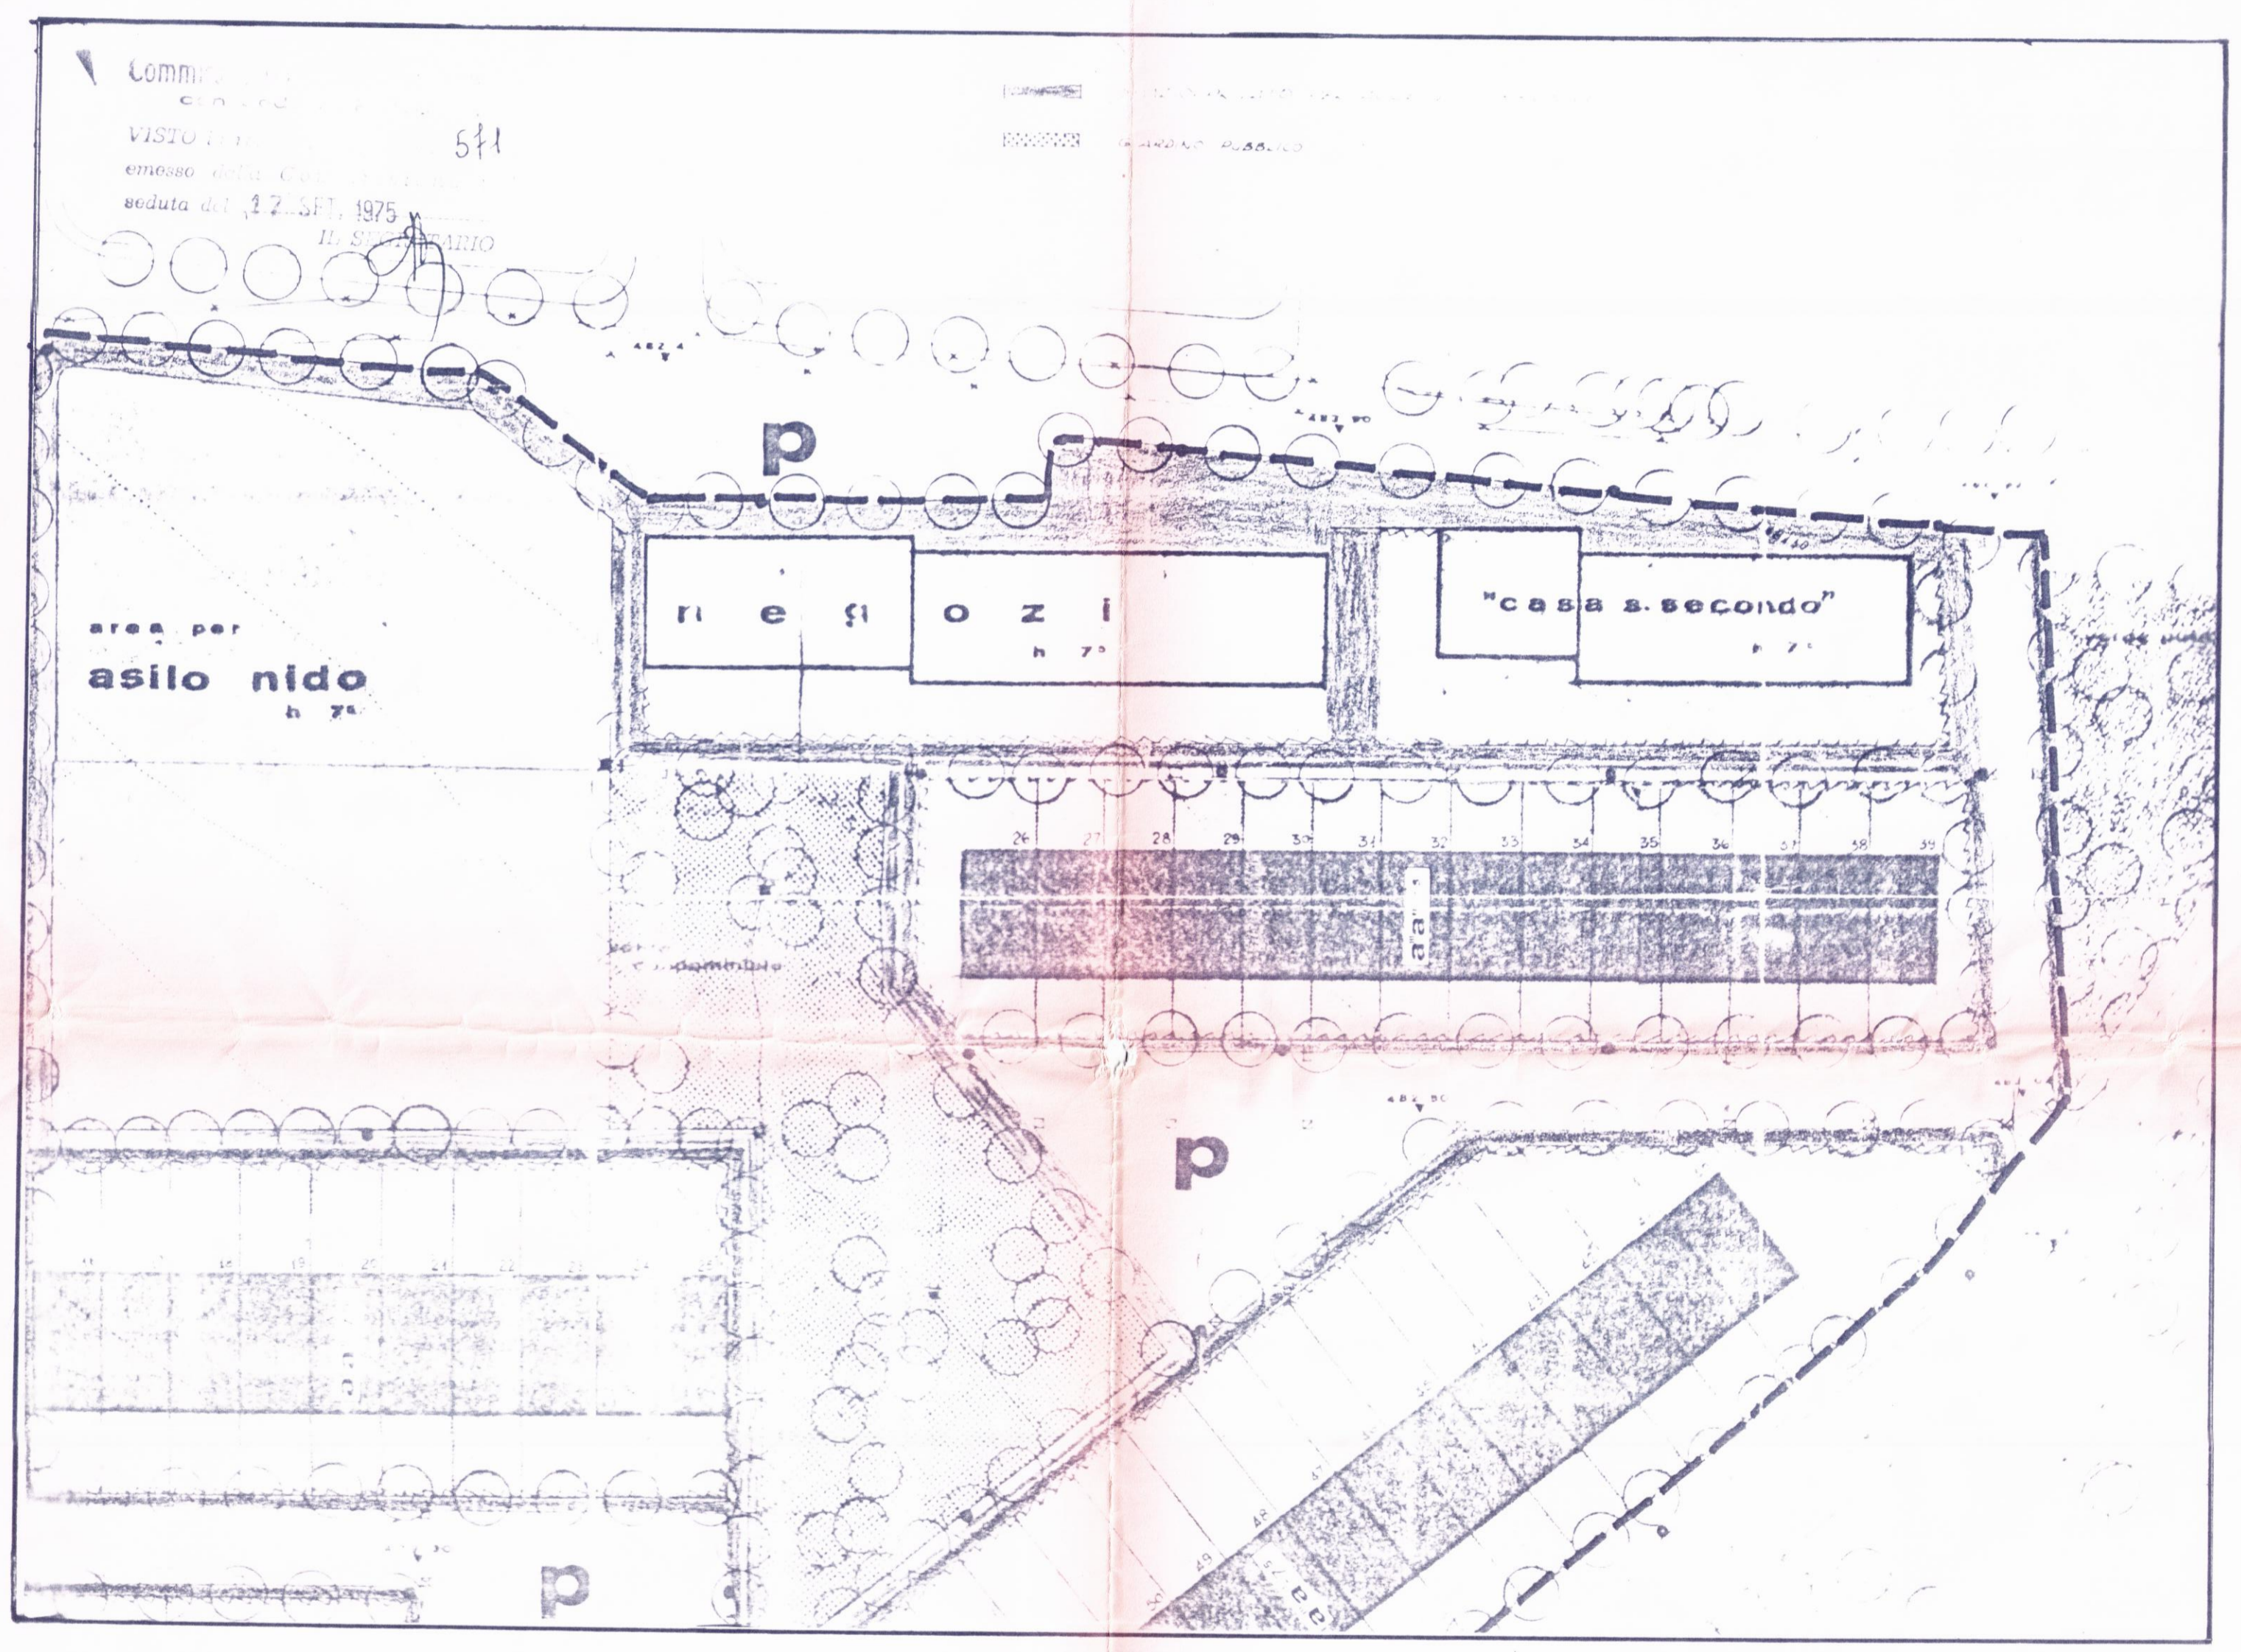


PLANIMETRIA DI VARIANTE RAPP. 1:500

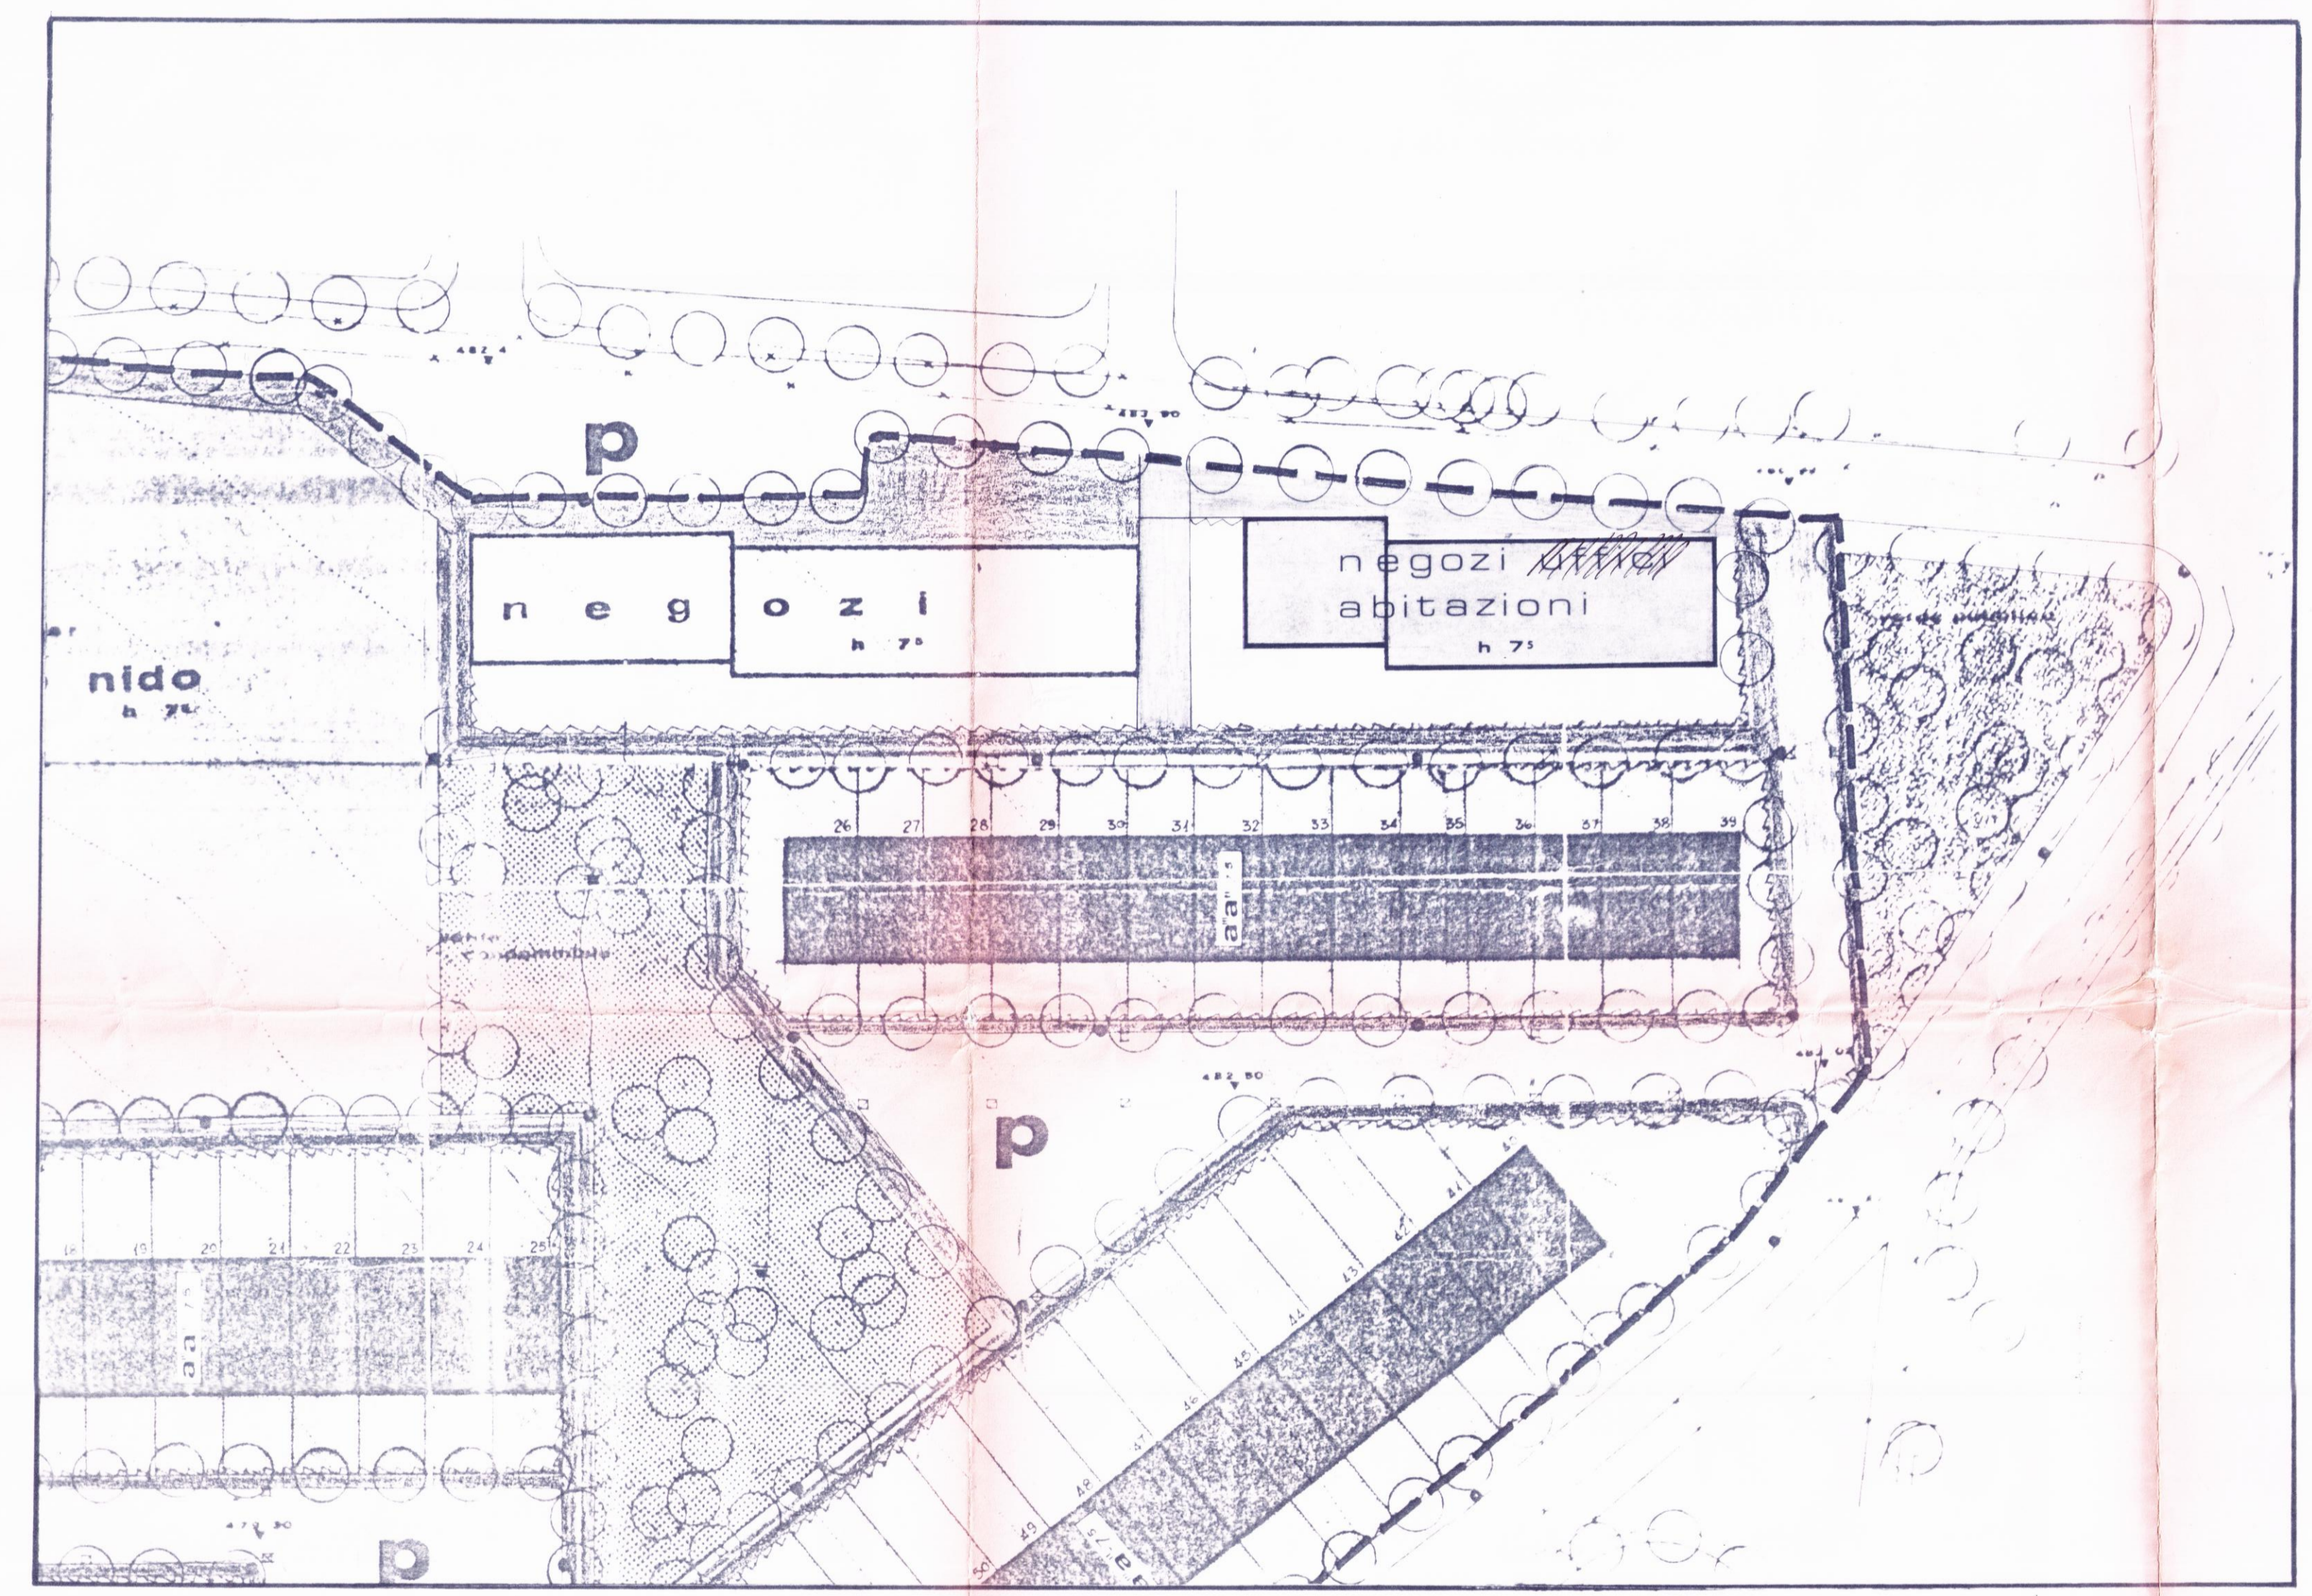

LEGENDA

VOLUME PREVITO DALLA LOTTIZZAZIONE	MC.	49.560
VOLUME MASSIMO AMMISSIBILE CON DESTINAZIONE NEGOZI 10%	MC.	4.956
VOLUME GIA' DESTINATO A NEGOZI	MC.	2.700
VOLUME PREVISTO A NEGOZI	MC.	1.890
VOLUME COMPLESSIVO NEGOZI	MC.	4.590

STRALCIO PLANIMETRIA CATALE 1:2000

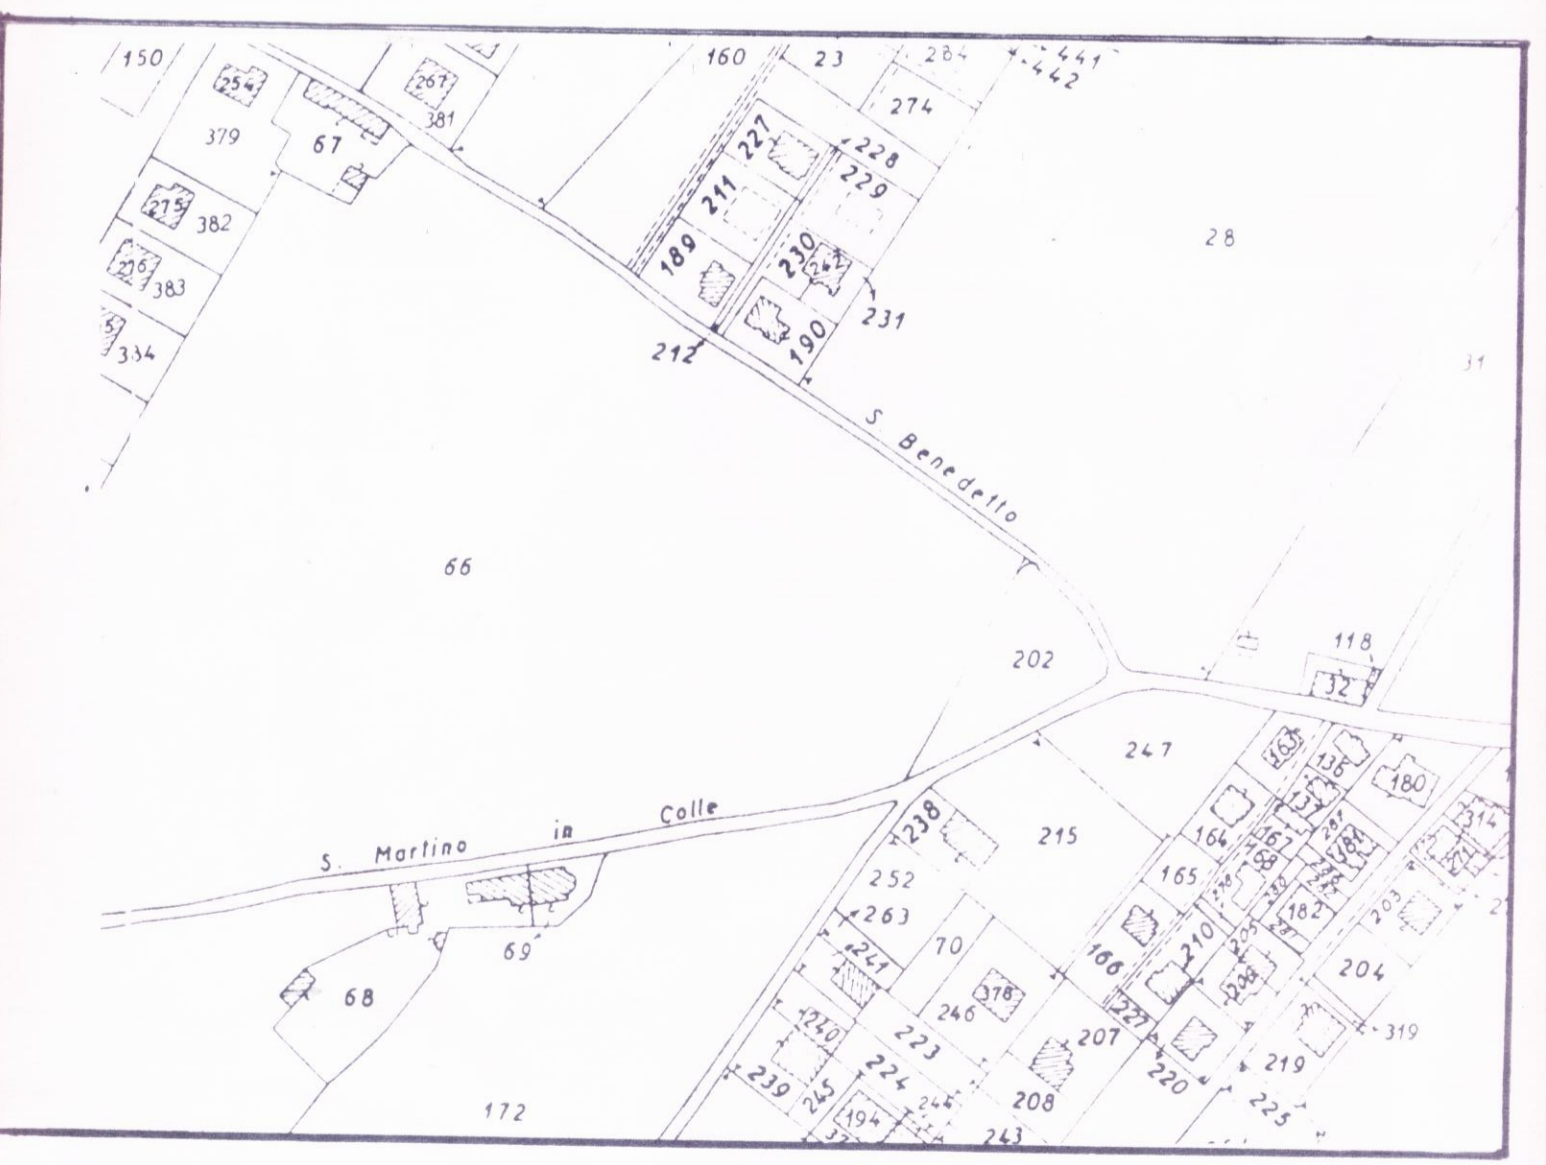

AMBITO INTERESSATO DALLA VARIANTE