


Località: Spada

Scheda norma 01

ELABORATO GRAFICO DI RIFERIMENTO PROGETTUALE

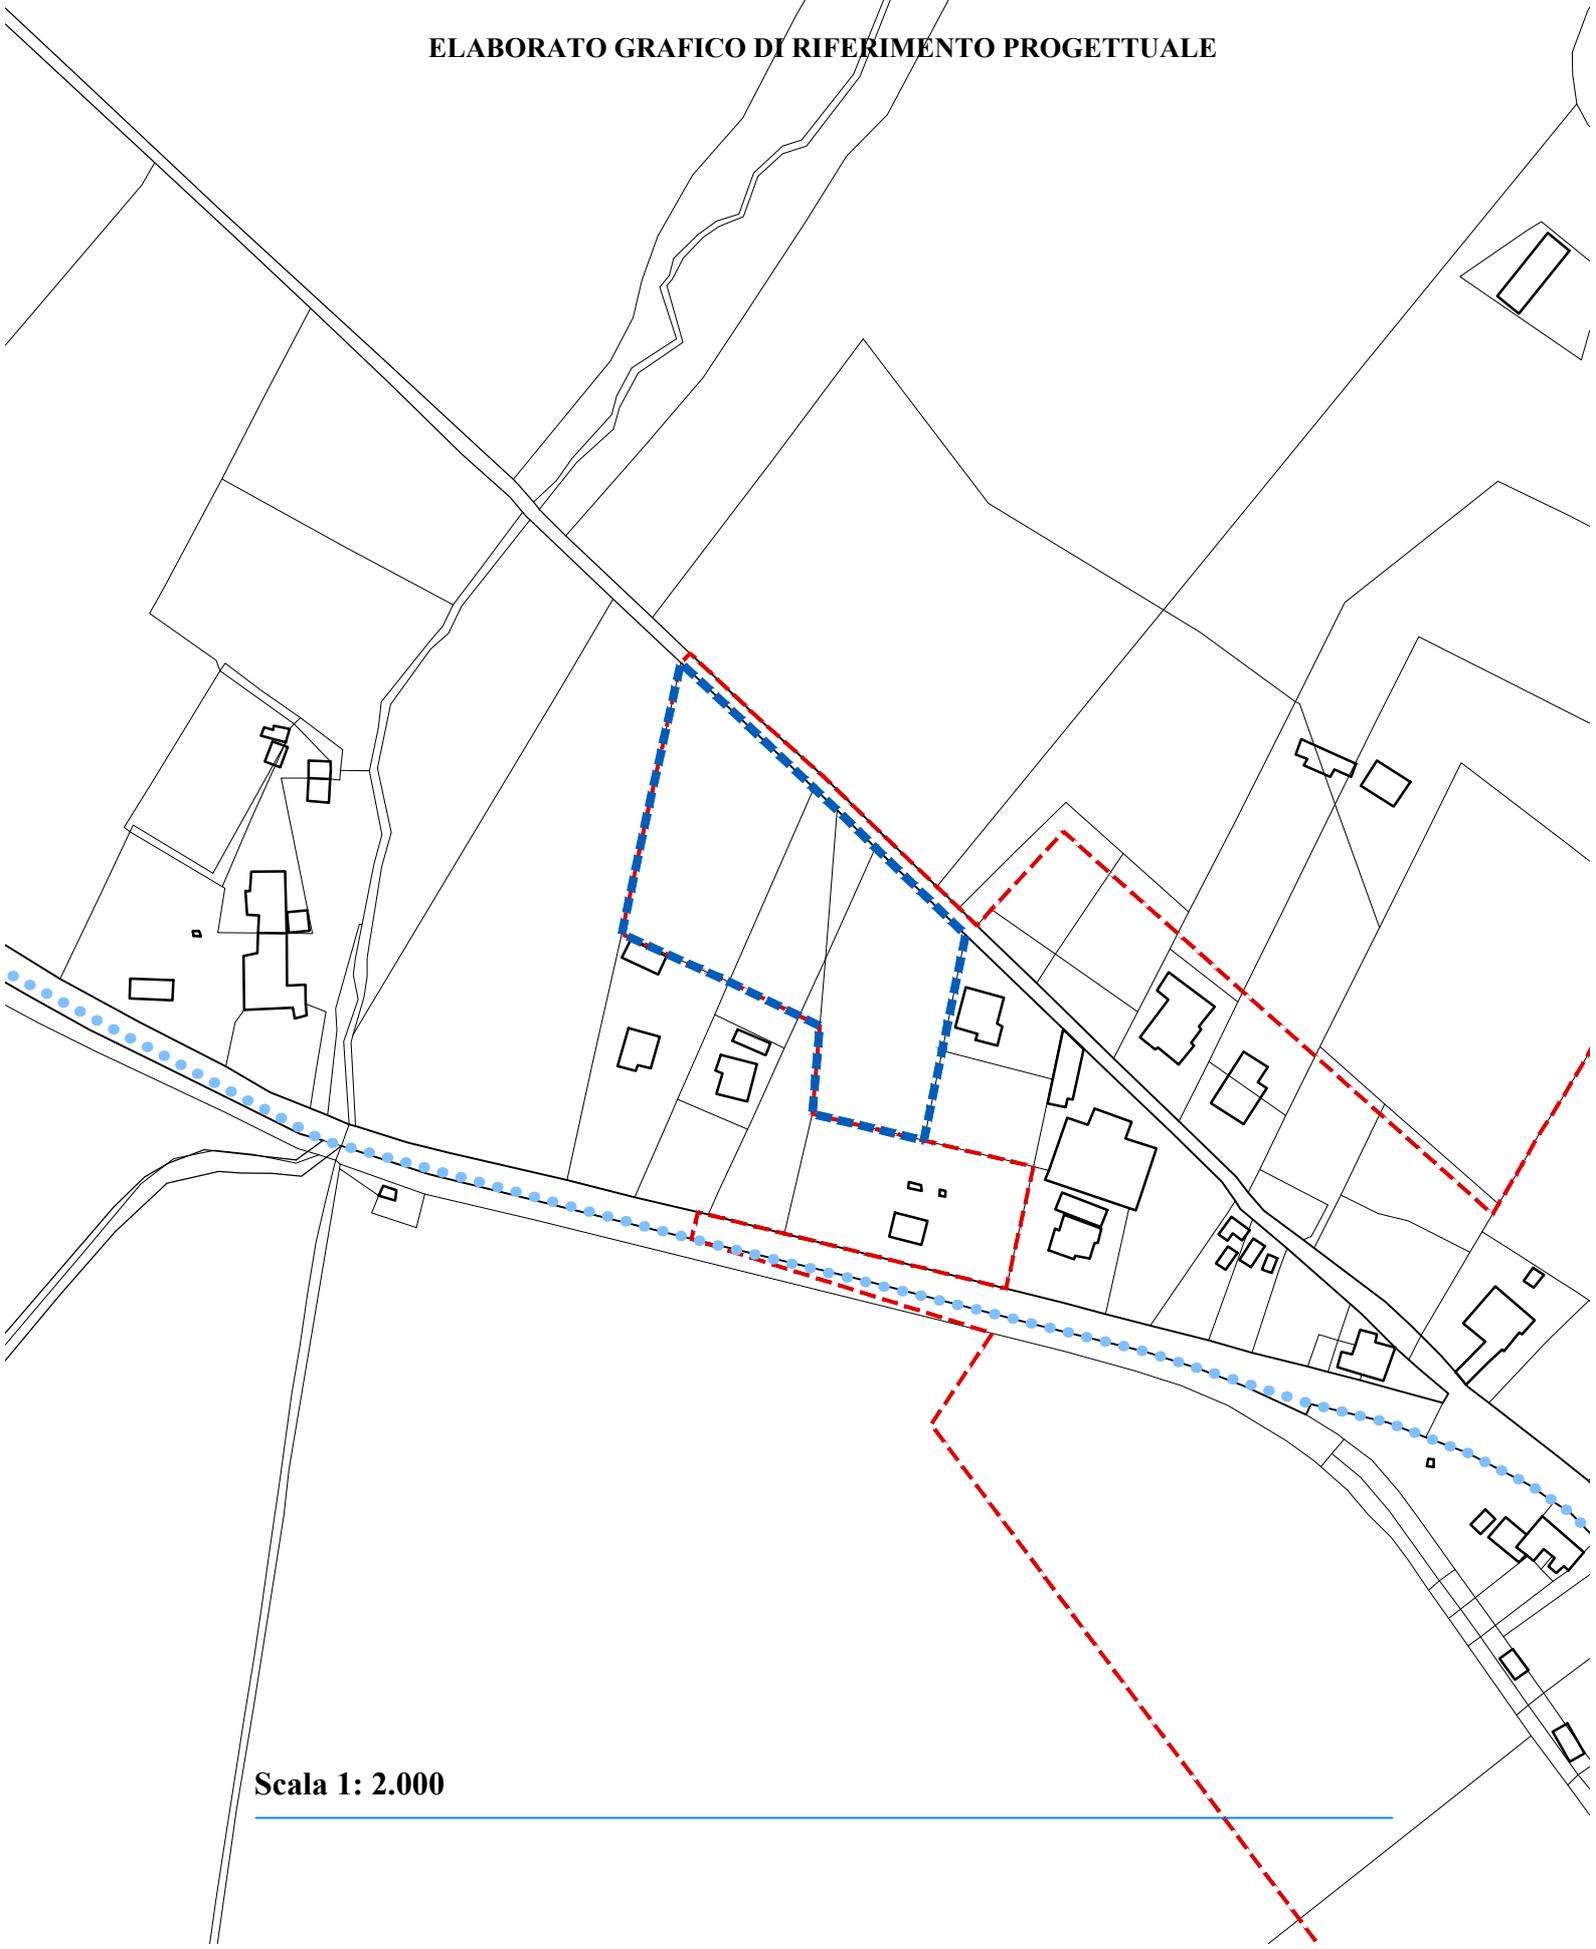

Scala 1: 2.000

Stato attuale: l'area, collocata a ovest degli insediamenti residenziali, è caratterizzata da un pendio naturale e da un terrazzamento verso valle.

Obiettivi di progetto: l'area deve essere progettata unitamente alle limitrofe, con la volontà di realizzare un insediamento unitario ed organico.

Le invarianti, le regole e i prerequisiti per l'attuazione dell'ambito: le quote delle nuove costruzioni devono tener conto della pendenza naturale del terreno che può essere lievemente modificata. Devono essere cedute le aree di cui all'art. 22, c. 18, lett. c delle NTA del PRG, parte strutturale.

St dell'ambito: 5.626,67 mq.
Ut dell'ambito: 0,20 mq/mq.
Suc complessiva: 1.123,38 mq.

Spazi pubblici attrezzati a parco: da individuare in sede di progettazione.

Parcheggi: da individuare in sede di progettazione. Per attivare tutte le destinazioni d'uso previste, i parcheggi mancanti devono essere realizzati in piani interrati e/o all'interno dell'SF.

Area da cedere: 1.971,32 mq, destinati a parcheggi.

Suc da attribuire alle diverse destinazioni d'uso degli edifici:

- Suc abitativa: da 823,38 mq a 1.123,38 mq;
- Suc commerciale: da 0 mq a 200,00 mq;
- Suc per servizi: da 0 mq a 100,00 mq.

Altezza massima degli edifici: 7,50 m.

Indice di permeabilità: tra il 40% Sf e il 50% Sf libera.

Densità arborea: 1/40 mq di Sf libera.

Densità arbustiva: 2/70 mq di Sf libera.

Devono essere rispettate la disciplina generale delle schede norma e le prescrizioni comuni a tutte le schede norma, relative alle categorie di intervento, alle prestazioni ambientali ed ecologico paesaggistiche, alle opere di urbanizzazione, riportate nell'elaborato Eo.6 - DISCIPLINA E PRESCRIZIONI GENERALI.
