


Località: Colpalombo

Scheda norma 02

ELABORATO GRAFICO DI RIFERIMENTO PROGETTUALE

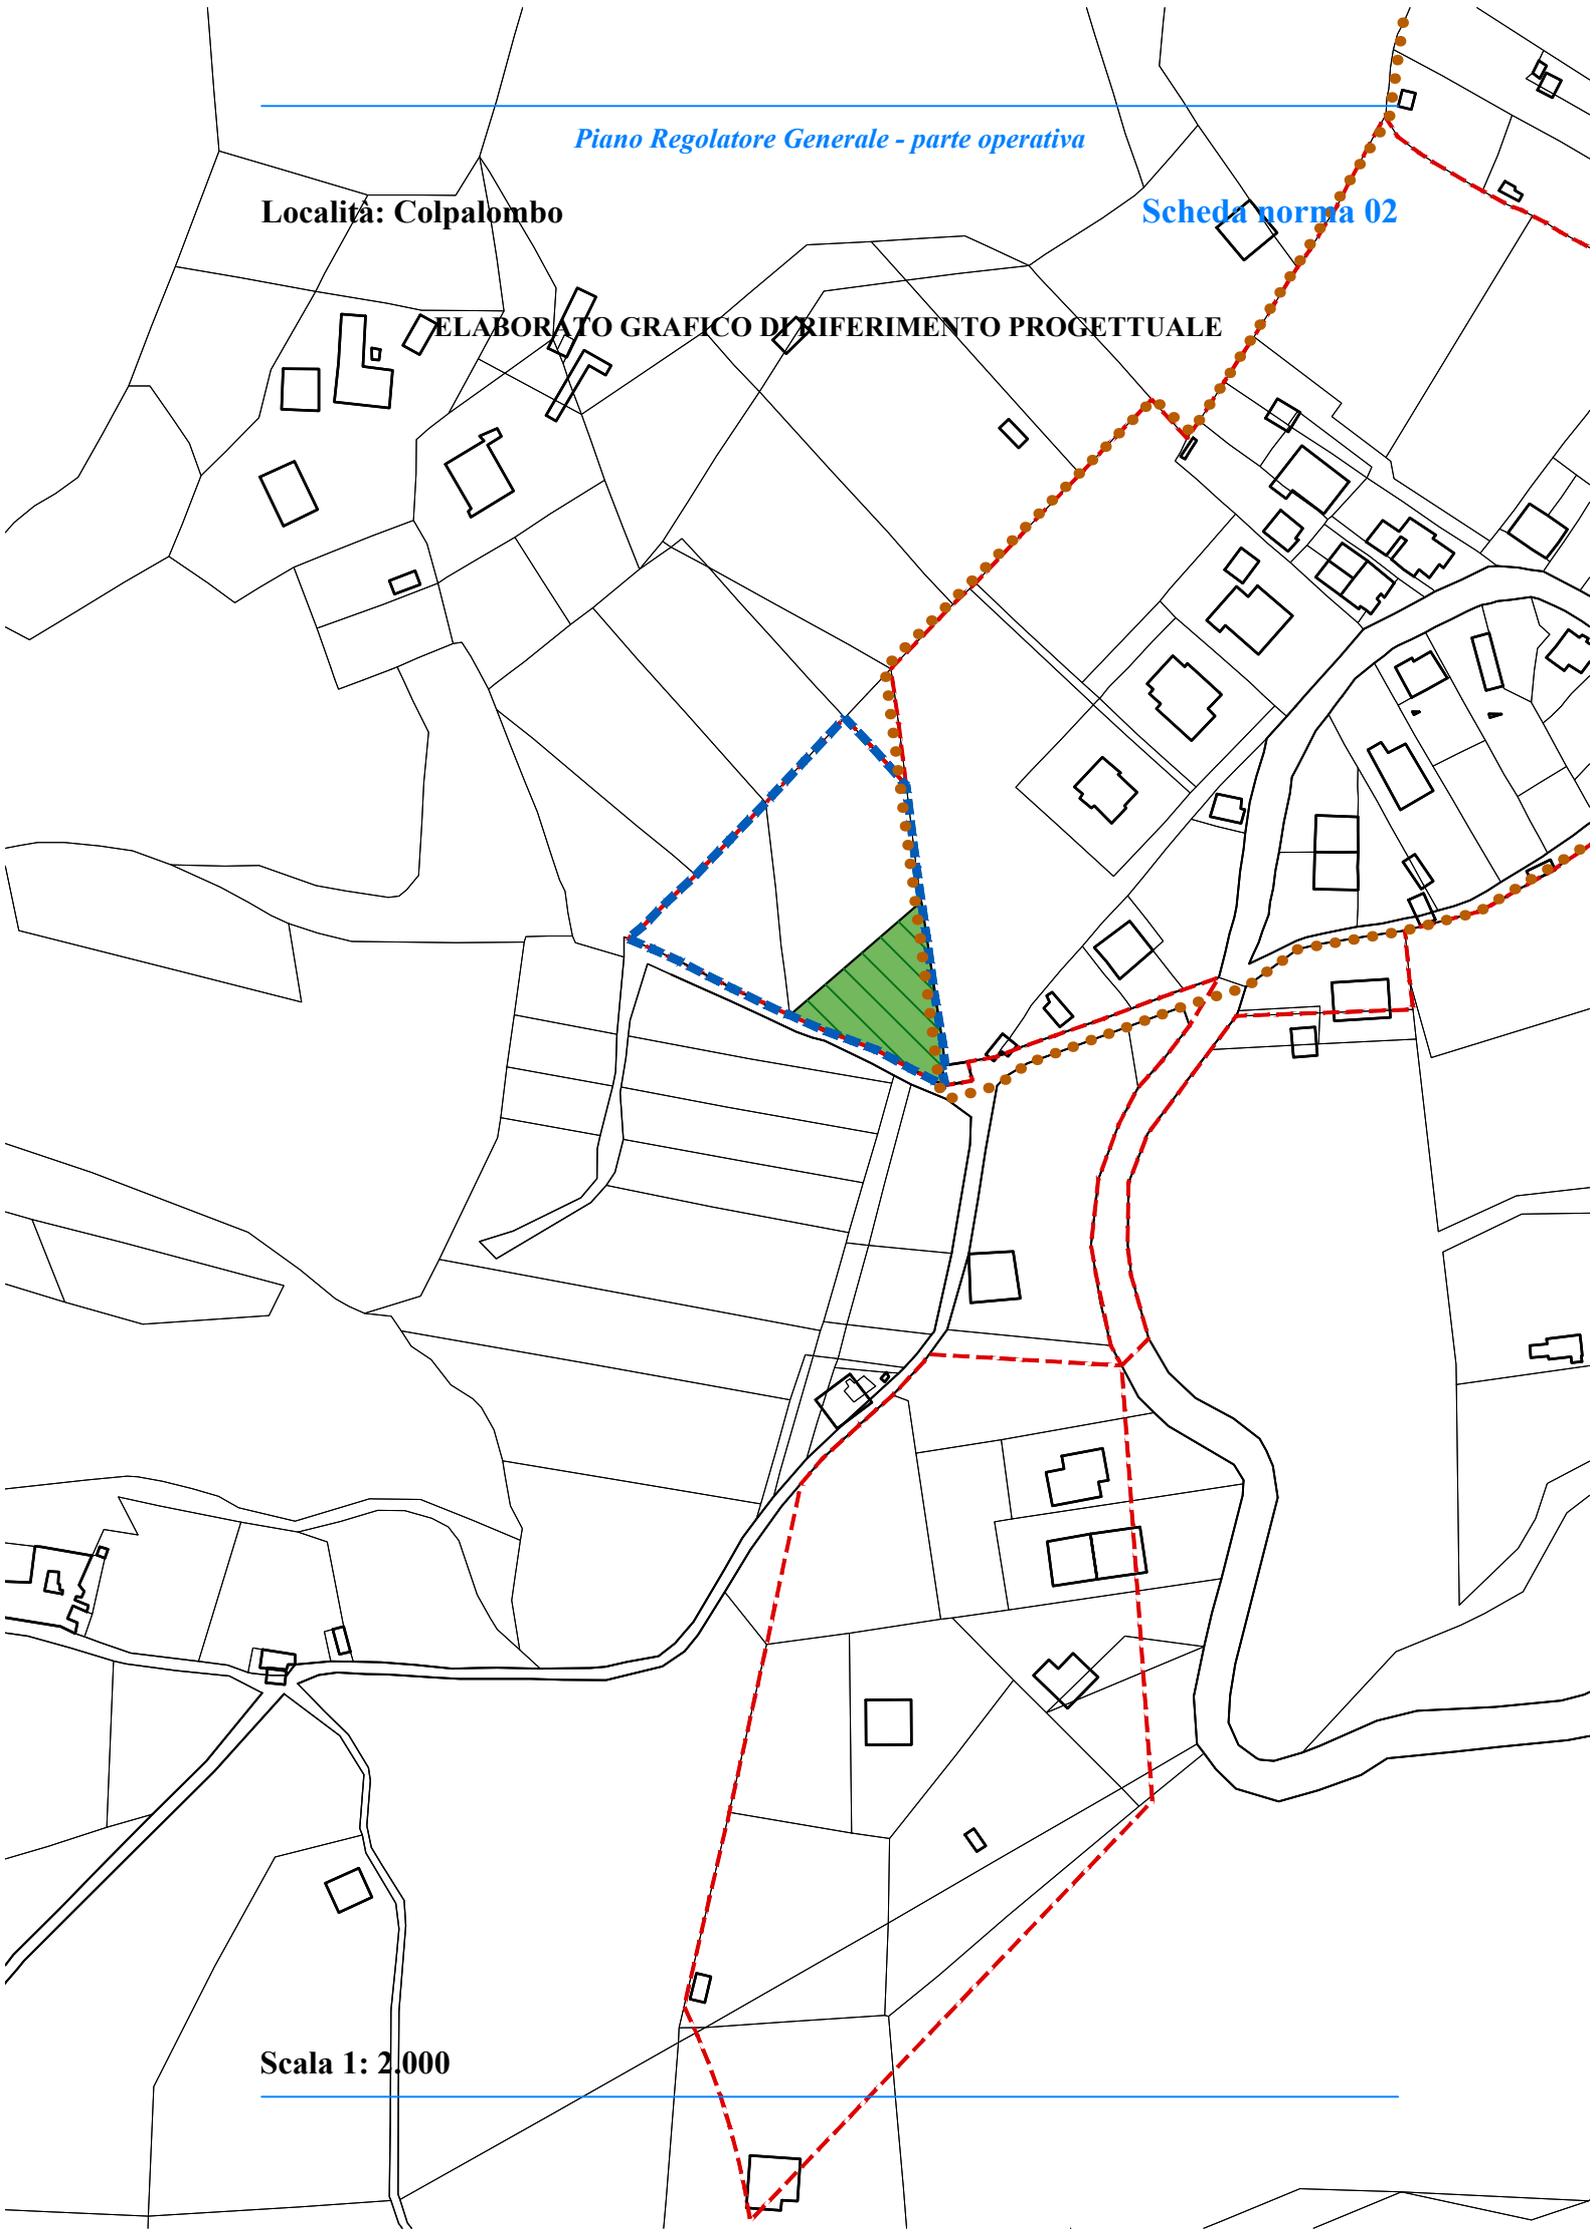

Scala 1: 2.000

Stato attuale: l'area collocata immediatamente a sud ovest degli insediamenti residenziali è caratterizzata da un pendio naturale e, in gran parte, destinata ad attività agricola.

Obiettivi di progetto: l'area deve essere progettata unitamente alle aree limitrofe, con la volontà di realizzare un insediamento unitario ed organico. E' prevista la cessione del 35% dell'area in corrispondenza del sentiero di interesse regionale quale nodo di servizio con verde attrezzato.

Le invariati, le regole e i prerequisiti per l'attuazione dell'ambito: devono essere cedute le aree di cui all'art. 22, c. 18, lett. c delle NTA del PRG, parte strutturale.

St dell'ambito: 4.068,49 mq.

Ut dell'ambito: 0,20 mq/mq.

Suc complessiva: 813,69 mq.

Spazi pubblici attrezzati a parco: da individuare in sede di progettazione.

Parcheggi: da individuare in sede di progettazione.

Area da cedere: 1.423,97 mq.

Suc da attribuire alle diverse destinazioni d'uso degli edifici:

- Suc abitativa: fino a 813,69 mq;
- Suc commerciale: da 0 mq a 50,00 mq;
- Suc per servizi: da 0 mq a 50,00 mq.

Altezza massima degli edifici: 7,50 m.

Indice di permeabilità: 40% Sf.

Densità arborea: 1/40 mq di Sf libera.

Densità arbustiva: 2/70 mq di Sf libera.

Devono essere rispettate la disciplina generale delle schede norma e le prescrizioni comuni a tutte le schede norma, relative alle categorie di intervento, alle prestazioni ambientali ed ecologico paesaggistiche, alle opere di urbanizzazione, riportate nell'elaborato Eo.6 - DISCIPLINA E PRESCRIZIONI GENERALI.
