


**Località Carbonesca**

**ELABORATO GRAFICO DI RIFERIMENTO PROGETTUALE**

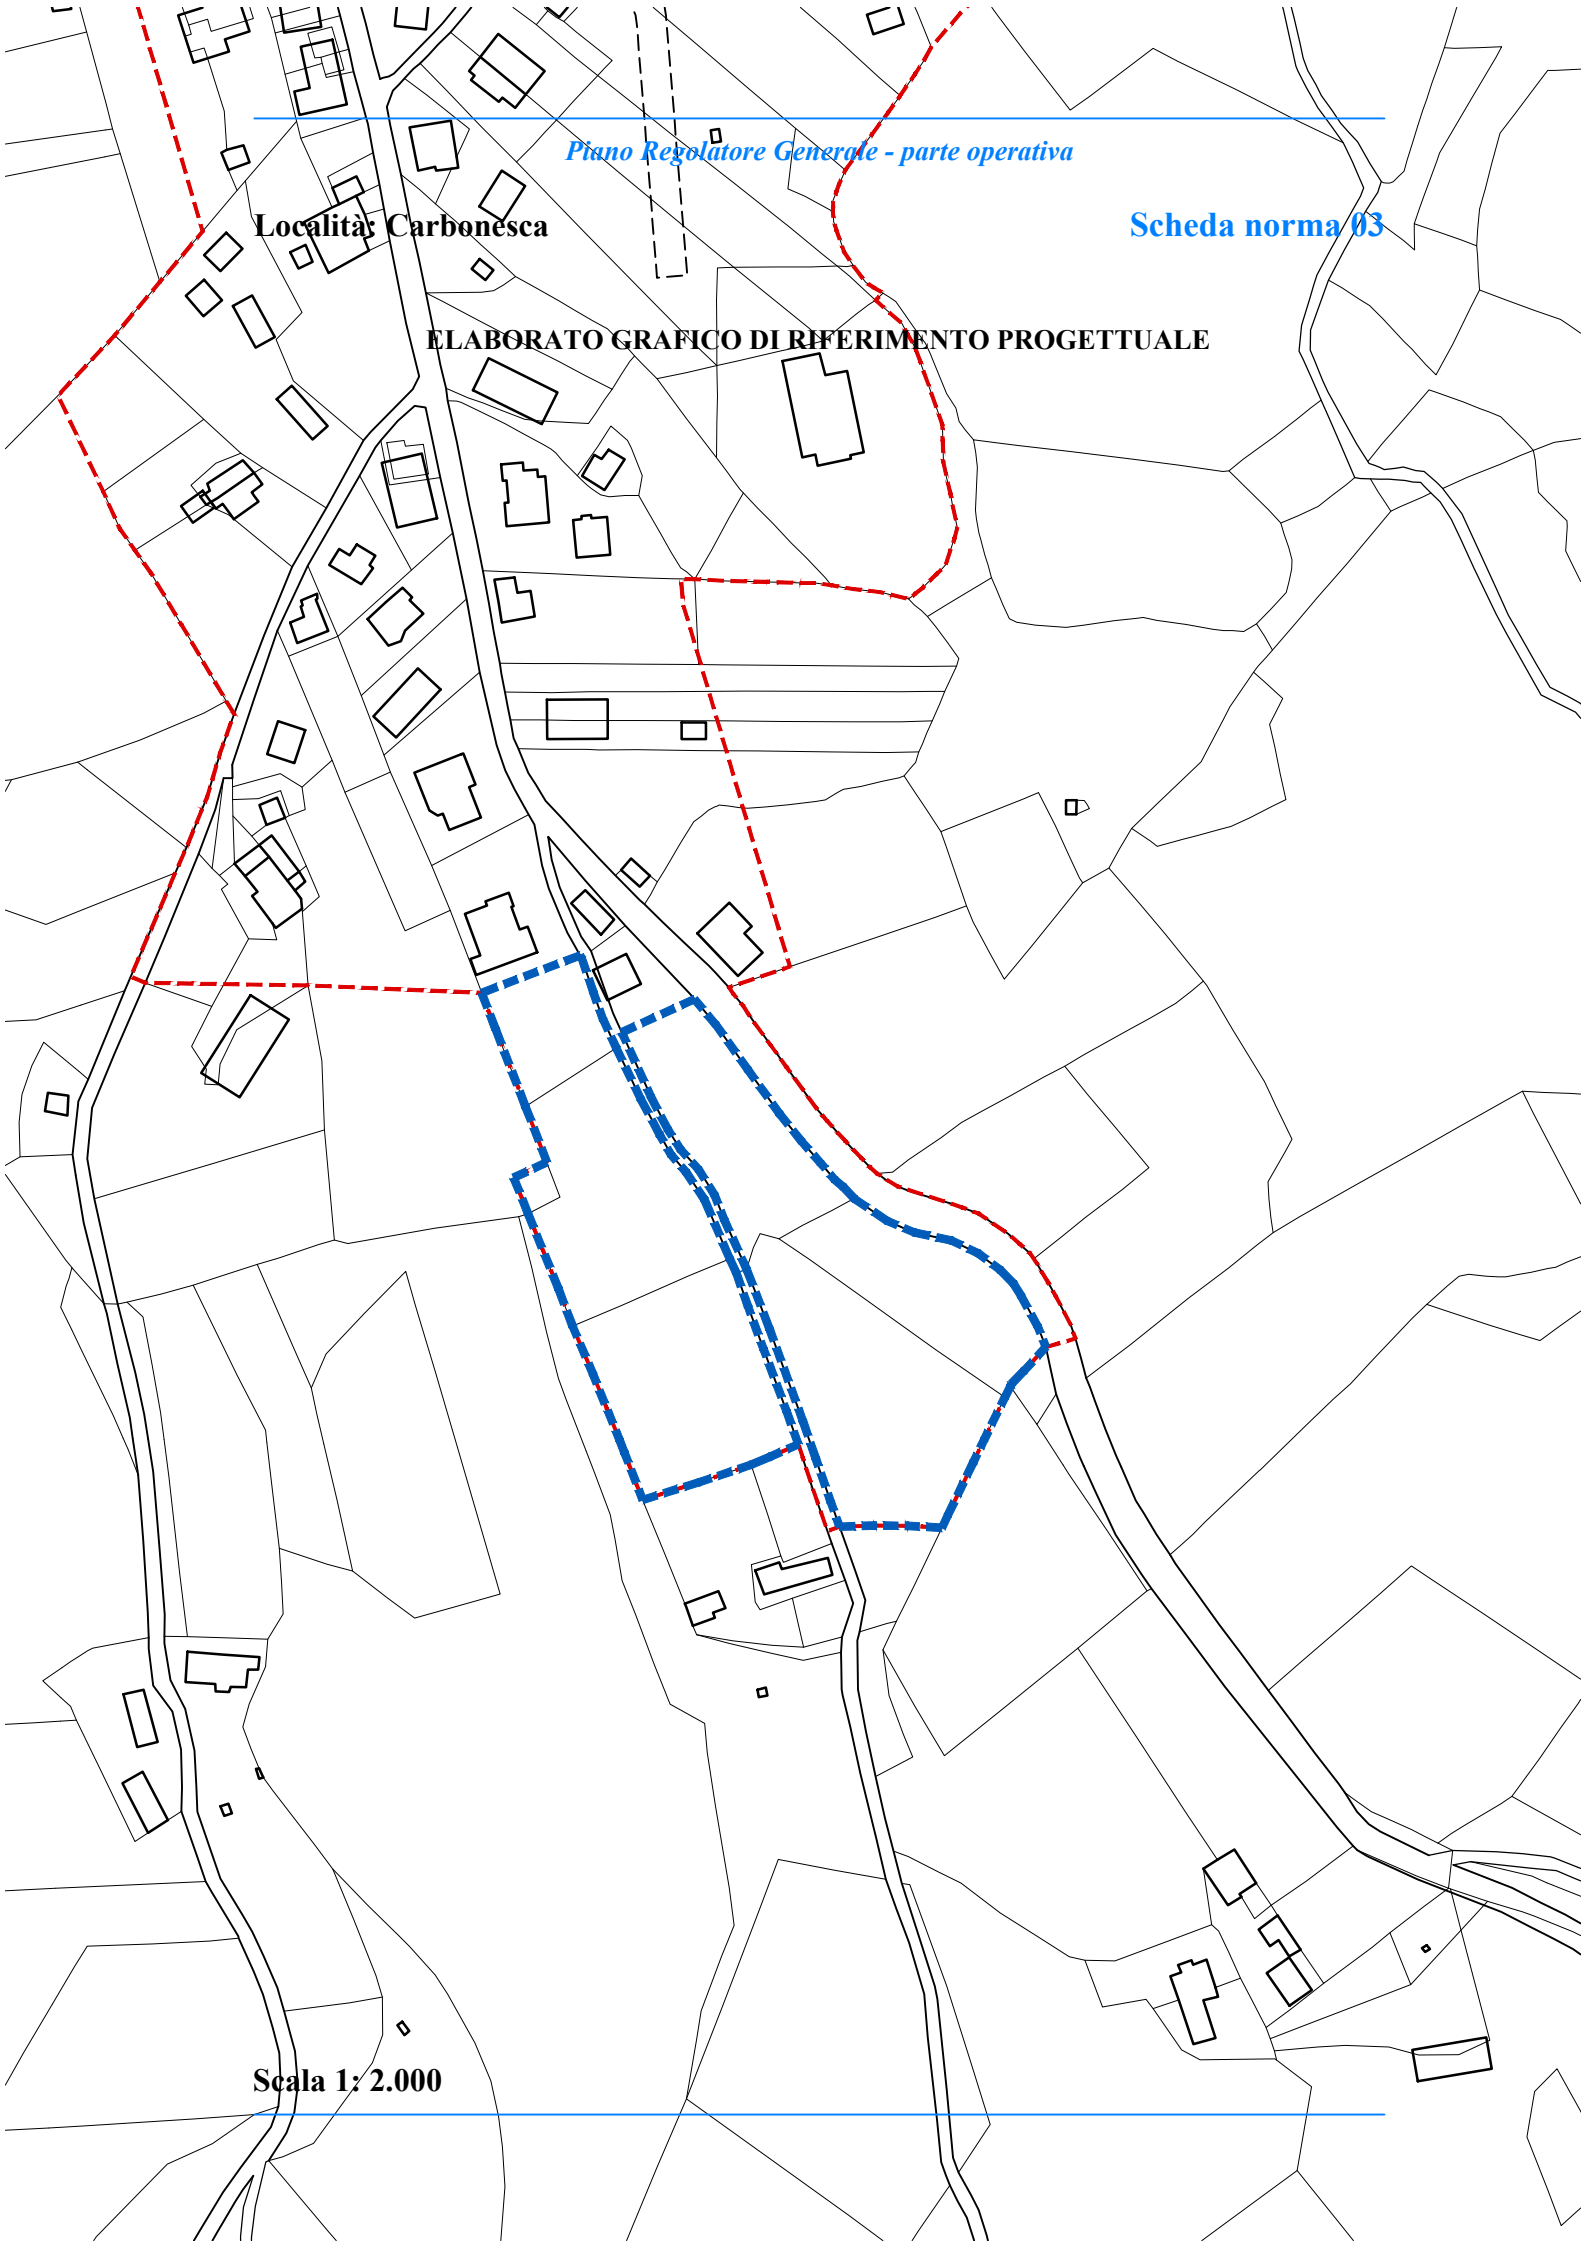

**Stato attuale:** l'area, collocata immediatamente a sud degli insediamenti residenziali, è caratterizzata da un pendio naturale e, in gran parte, destinata ad attività agricola.

**Obiettivi di progetto:** l'area deve essere progettata tenendo del contesto agricolo e della morfologia dei luoghi.

**Le invarianti, le regole e i prerequisiti per l'attuazione dell'ambito:** deve essere puntualmente rilevato e studiato il sito e progettato l'intervento di conseguenza. Devono essere cedute le aree di cui all'art. 22, c. 18, lett. c delle NTA del PRG, parte strutturale.

**St dell'ambito:** 11.612,26 mq.

**Ut dell'ambito:** 0,20 mq/mq.

**Suc complessiva:** 2.322,45mq.

**Spazi pubblici attrezzati a parco:** da individuare in sede di progettazione.

**Parcheggi:** da individuare in sede di progettazione.

**Area da cedere:** 4.064,29 mq, destinati a spazi pubblici attrezzati a parco.

**Suc da attribuire alle diverse destinazioni d'uso degli edifici:**

- Suc abitativa: fino a 2.322,45mq.

**Altezza massima degli edifici:** 7,50 m.

**Indice di permeabilità:** 40% Sf.

**Densità arborea:** 1/40 mq di Sf libera.

**Densità arbustiva:** 2/70 mq di Sf libera.

**Devono essere rispettate la disciplina generale delle schede norma e le prescrizioni comuni a tutte le schede norma, relative alle categorie di intervento, alle prestazioni ambientali ed ecologico paesaggistiche, alle opere di urbanizzazione, riportate nell'elaborato Eo.6 - DISCIPLINA E PRESCRIZIONI GENERALI.**

---