


**Località: Fontanelle**

**Scheda norma 03**

**ELABORATO GRAFICO DI RIFERIMENTO PROGETTUALE**

**Scala 1: 2.000**

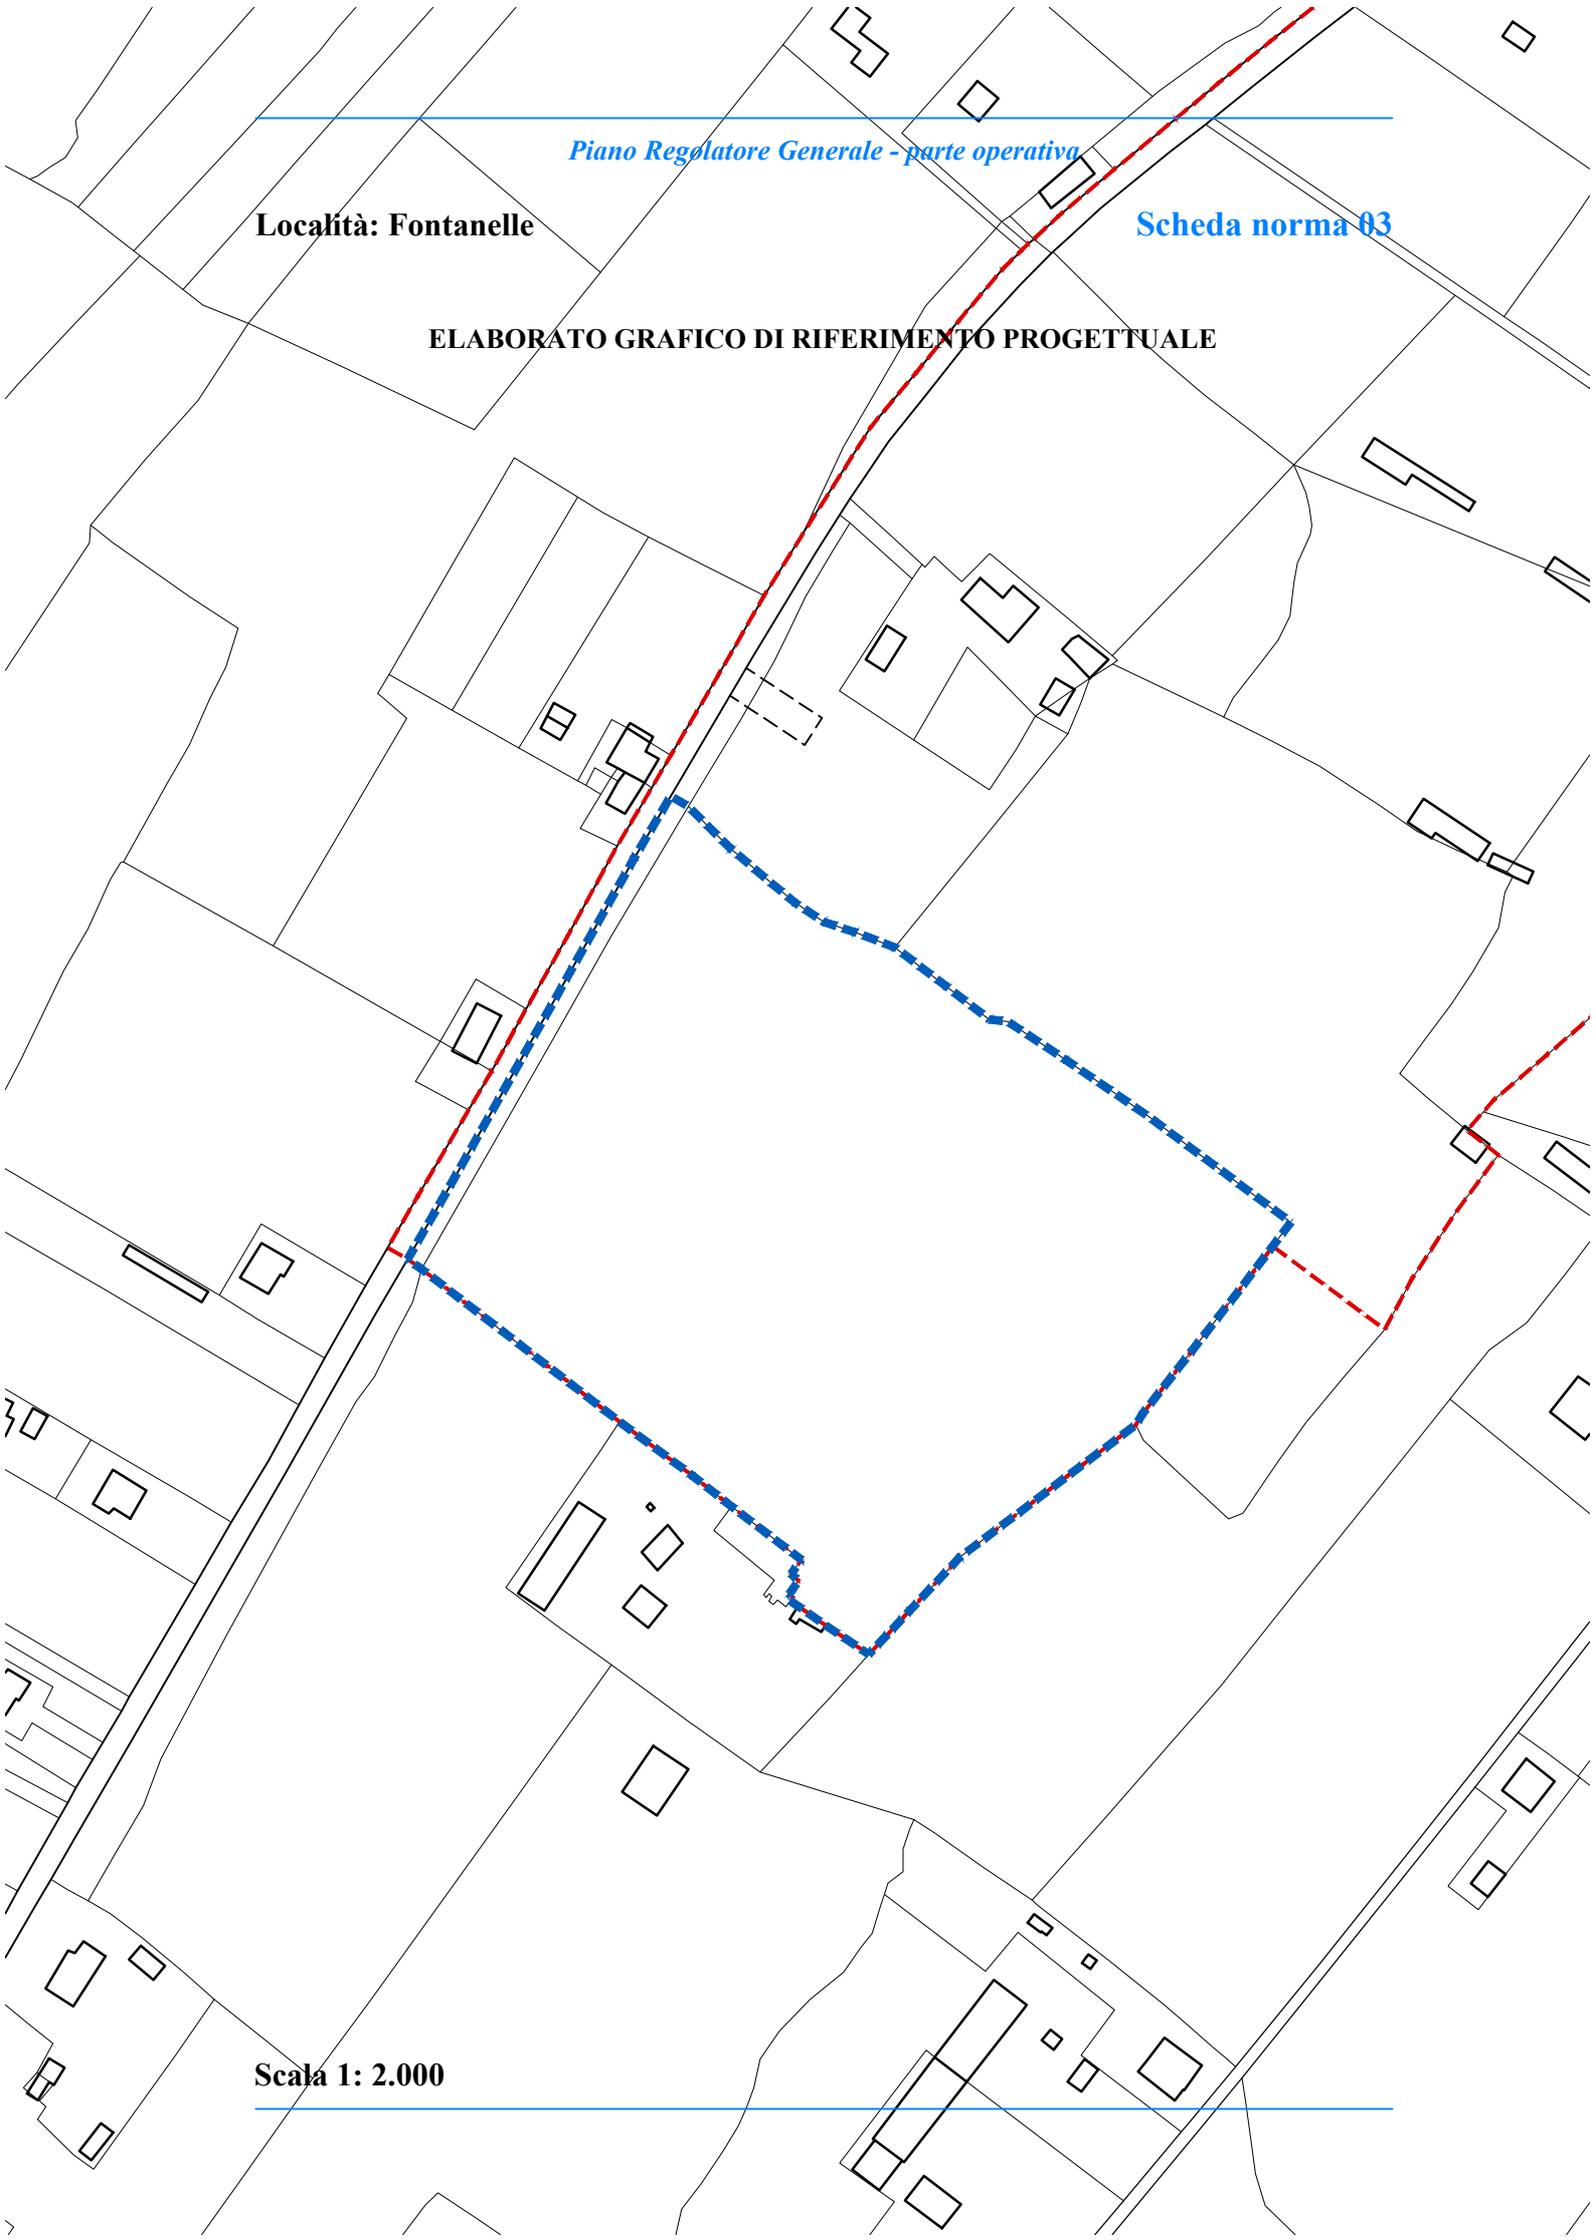

**Stato attuale:** l'area, collocata lungo la strada che attraversa la località, è pianeggiante.

**Obiettivi di progetto:** l'area deve essere progettata unitamente alle aree limitrofe, con la volontà di realizzare un insediamento unitario ed organico.

**Le invarianti, le regole e i prerequisiti per l'attuazione dell'ambito:** devono essere cedute le aree di cui all'art. 22, c. 18, lett. c delle NTA del PRG, parte strutturale.

**St dell'ambito:** 26.647,84 mq.

**Ut dell'ambito:** 0,20 mq/mq.

**Suc complessiva:** 5.326,60 mq.

**Spazi pubblici attrezzati a parco:** devono essere individuati in sede di progettazione.

**Parcheggi:** devono essere individuati in sede di progettazione. Per attivare tutte le destinazioni d'uso previste, i parcheggi mancanti devono essere realizzati in piani interrati e/o all'interno delle Sf.

**Area da cedere:** 9.327,17 mq, destinati ad aree per attrezzature di interesse comune, sociali, spazi pubblici attrezzati a parco e parcheggi.

**Suc da attribuire alle diverse destinazioni d'uso degli edifici:**

- Suc abitativa: da 4.926,60 mq a 5.326,60 mq;
- Suc commerciale: da 0 mq a 250,00 mq;
- Suc per servizi: da 0 mq a 150,00 mq.

**Altezza massima degli edifici:** 7,50 m.

**Indice di permeabilità:** 40% Sf.

**Densità arborea:** 1/40 mq di Sf libera.

**Densità arbustiva:** 2/70 mq di Sf libera.

**Devono essere rispettate la disciplina generale delle schede norma e le prescrizioni comuni a tutte le schede norma, relative alle categorie di intervento, alle prestazioni ambientali ed ecologico paesaggistiche, alle opere di urbanizzazione, riportate nell'elaborato Eo.6 - DISCIPLINA E PRESCRIZIONI GENERALI.**

---