


*Piano Regolatore Generale - parte operativa*

**Località: Mocaiana**

**Scheda norma 03**

**ELABORATO GRAFICO DI RIFERIMENTO PROGETTUALE**

**Scala 1: 2.000**

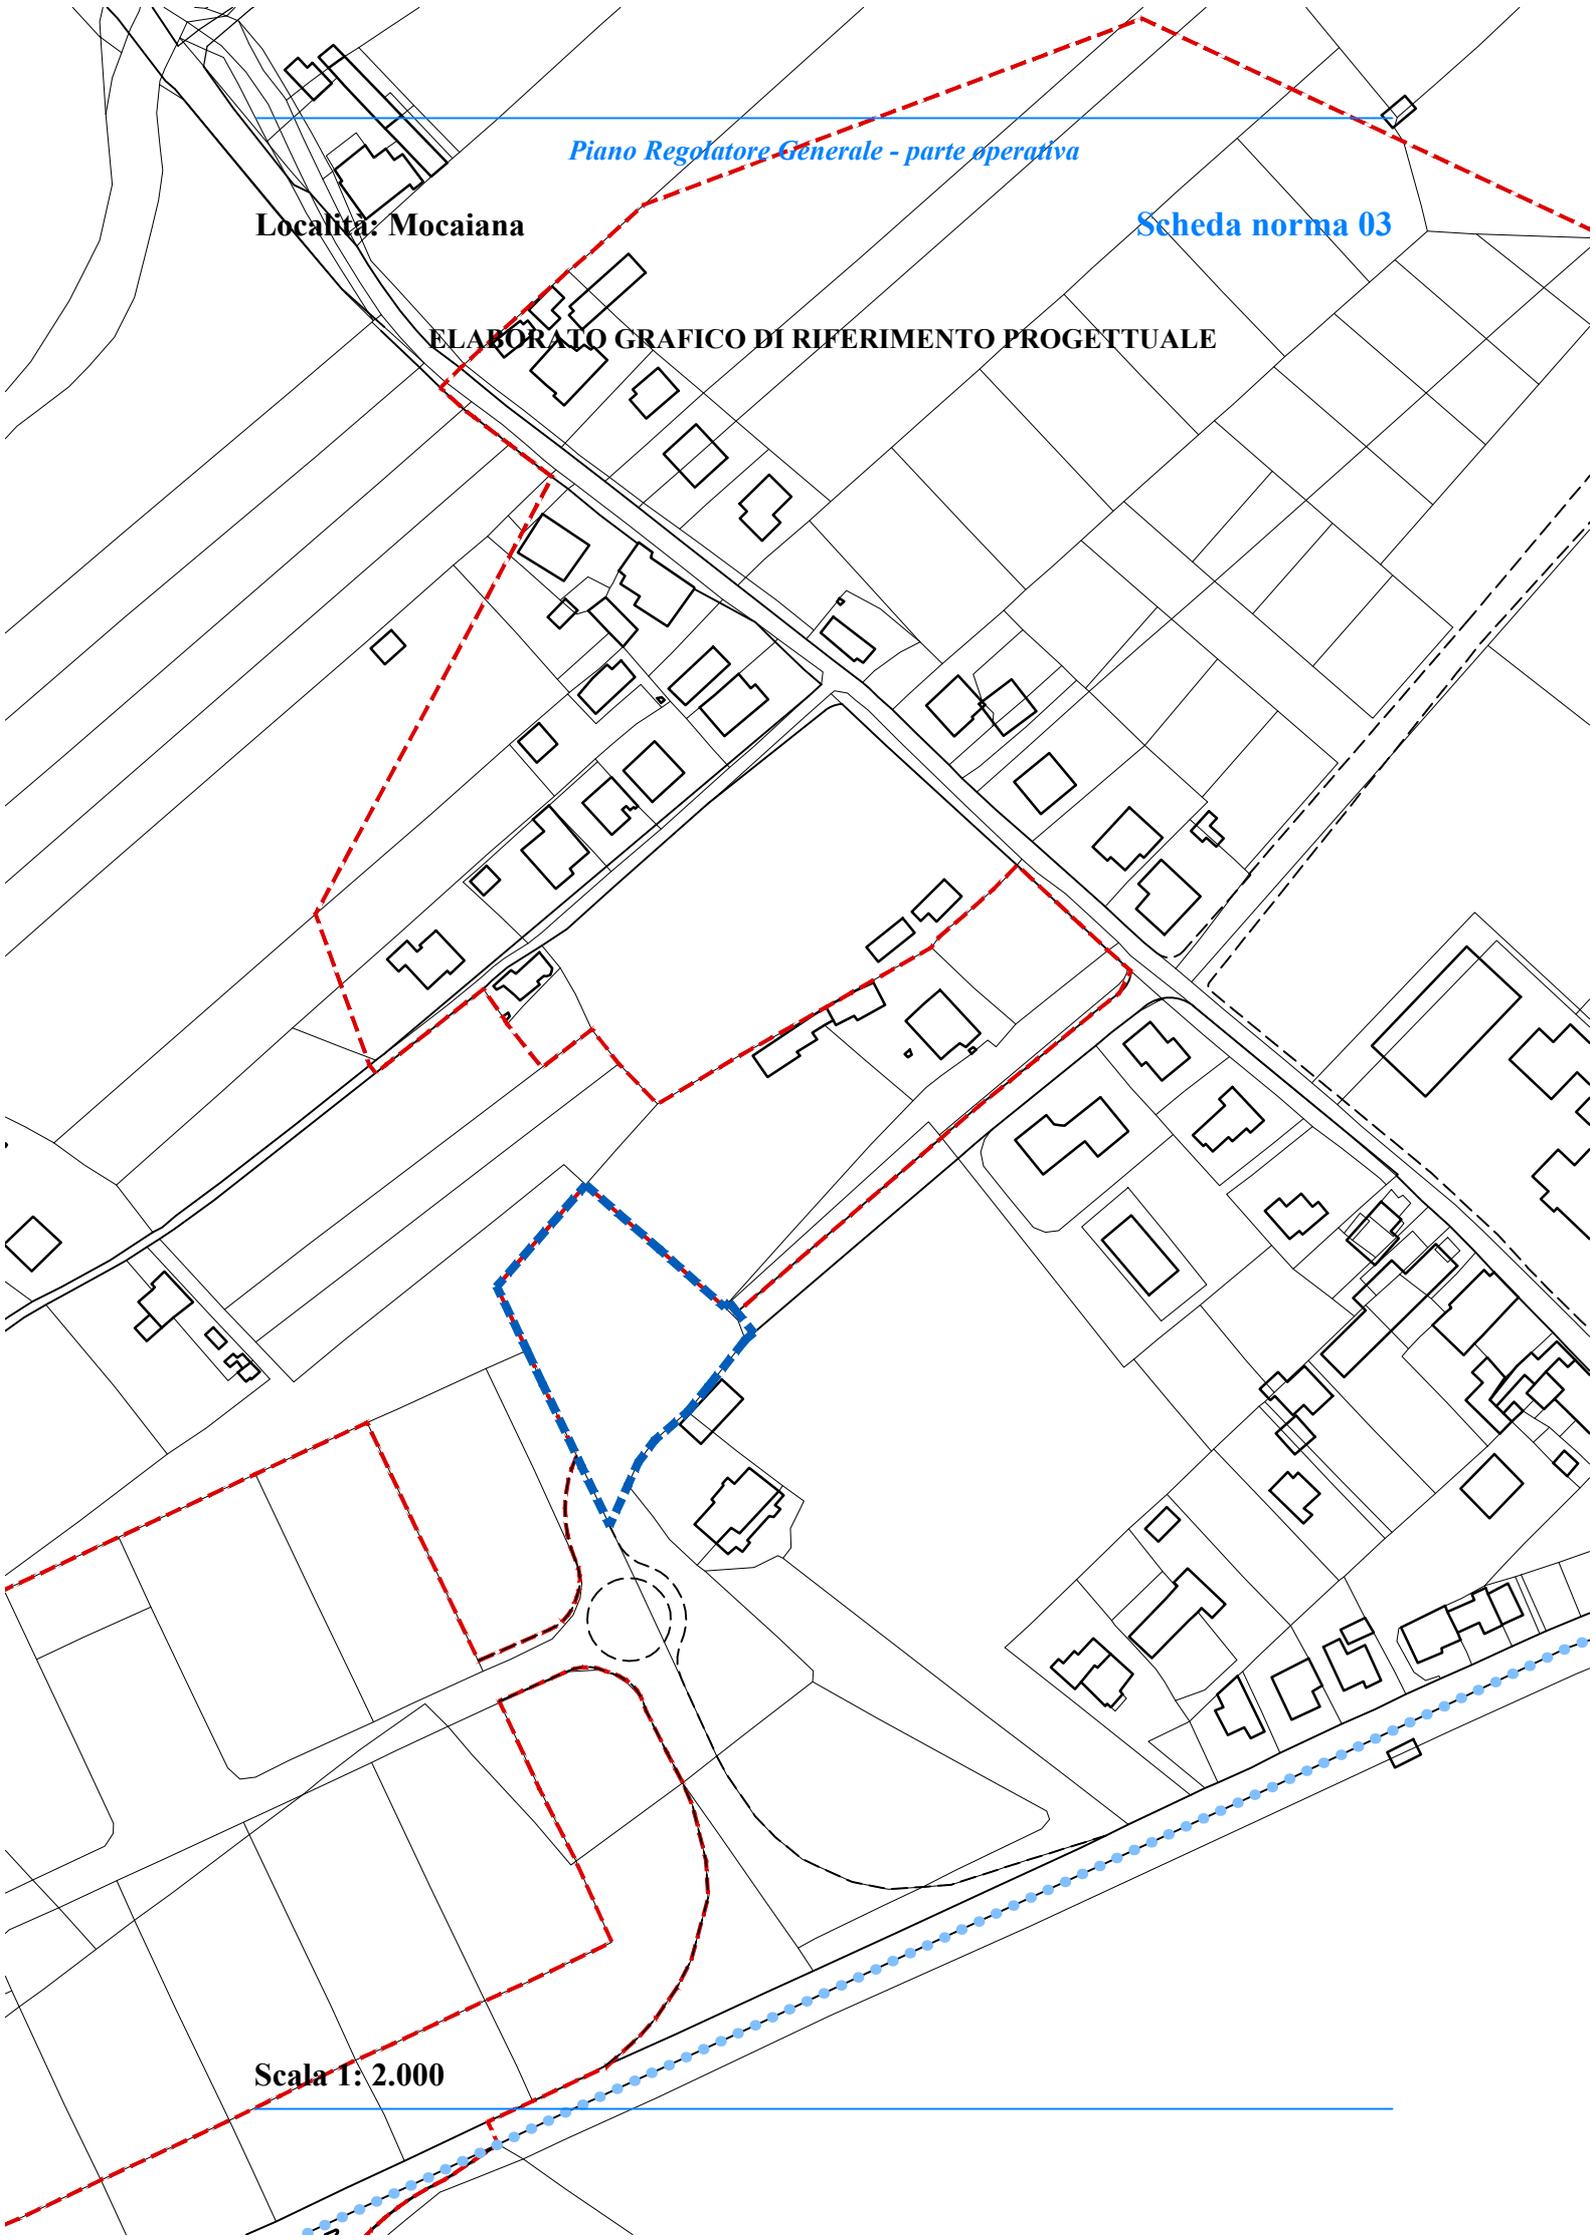

**Stato attuale:** l'area è destinata ad attività agricola, pianeggiante.

**Obiettivi di progetto:** l'area deve essere progettata unitamente alle aree limitrofe, con la volontà di realizzare un insediamento unitario ed organico.

**Le invariati, le regole e i prerequisiti per l'attuazione dell'ambito:** devono essere cedute le aree di cui all'art. 22, c. 18, lett. c delle NTA del PRG, parte strutturale, destinate a verde pubblico.

**St dell'ambito:** 2.905,77 mq.

**Ut dell'ambito:** 0,2 mq/mq.

**Suc complessiva:** 581,15 mq.

**Spazi pubblici attrezzati a parco:** da individuare in sede di progettazione.

**Parcheggi:** da individuare in sede di progettazione.

**Area da cedere:** 1.017,02 mq, destinati a spazi pubblici attrezzati a parco.

**Suc da attribuire alle diverse destinazioni d'uso degli edifici:**

- Suc abitativa                      fino a 581,15 mq;

**Altezza massima degli edifici:** 7,50 m.

**Indice di permeabilità:** 40% Sf.

**Densità arborea:** 1/40 mq di Sf libera.

**Densità arbustiva:** 2/70 mq di SF libera.

**Devono essere rispettate la disciplina generale delle schede norma e le prescrizioni comuni a tutte le schede norma, relative alle categorie di intervento, alle prestazioni ambientali ed ecologico paesaggistiche, alle opere di urbanizzazione, riportate nell'elaborato Eo.6a - DISCIPLINA E PRESCRIZIONI GENERALI.**

---