


Località: Scritto

Scheda norma 03

ELABORATO GRAFICO DI RIFERIMENTO PROGETTUALE

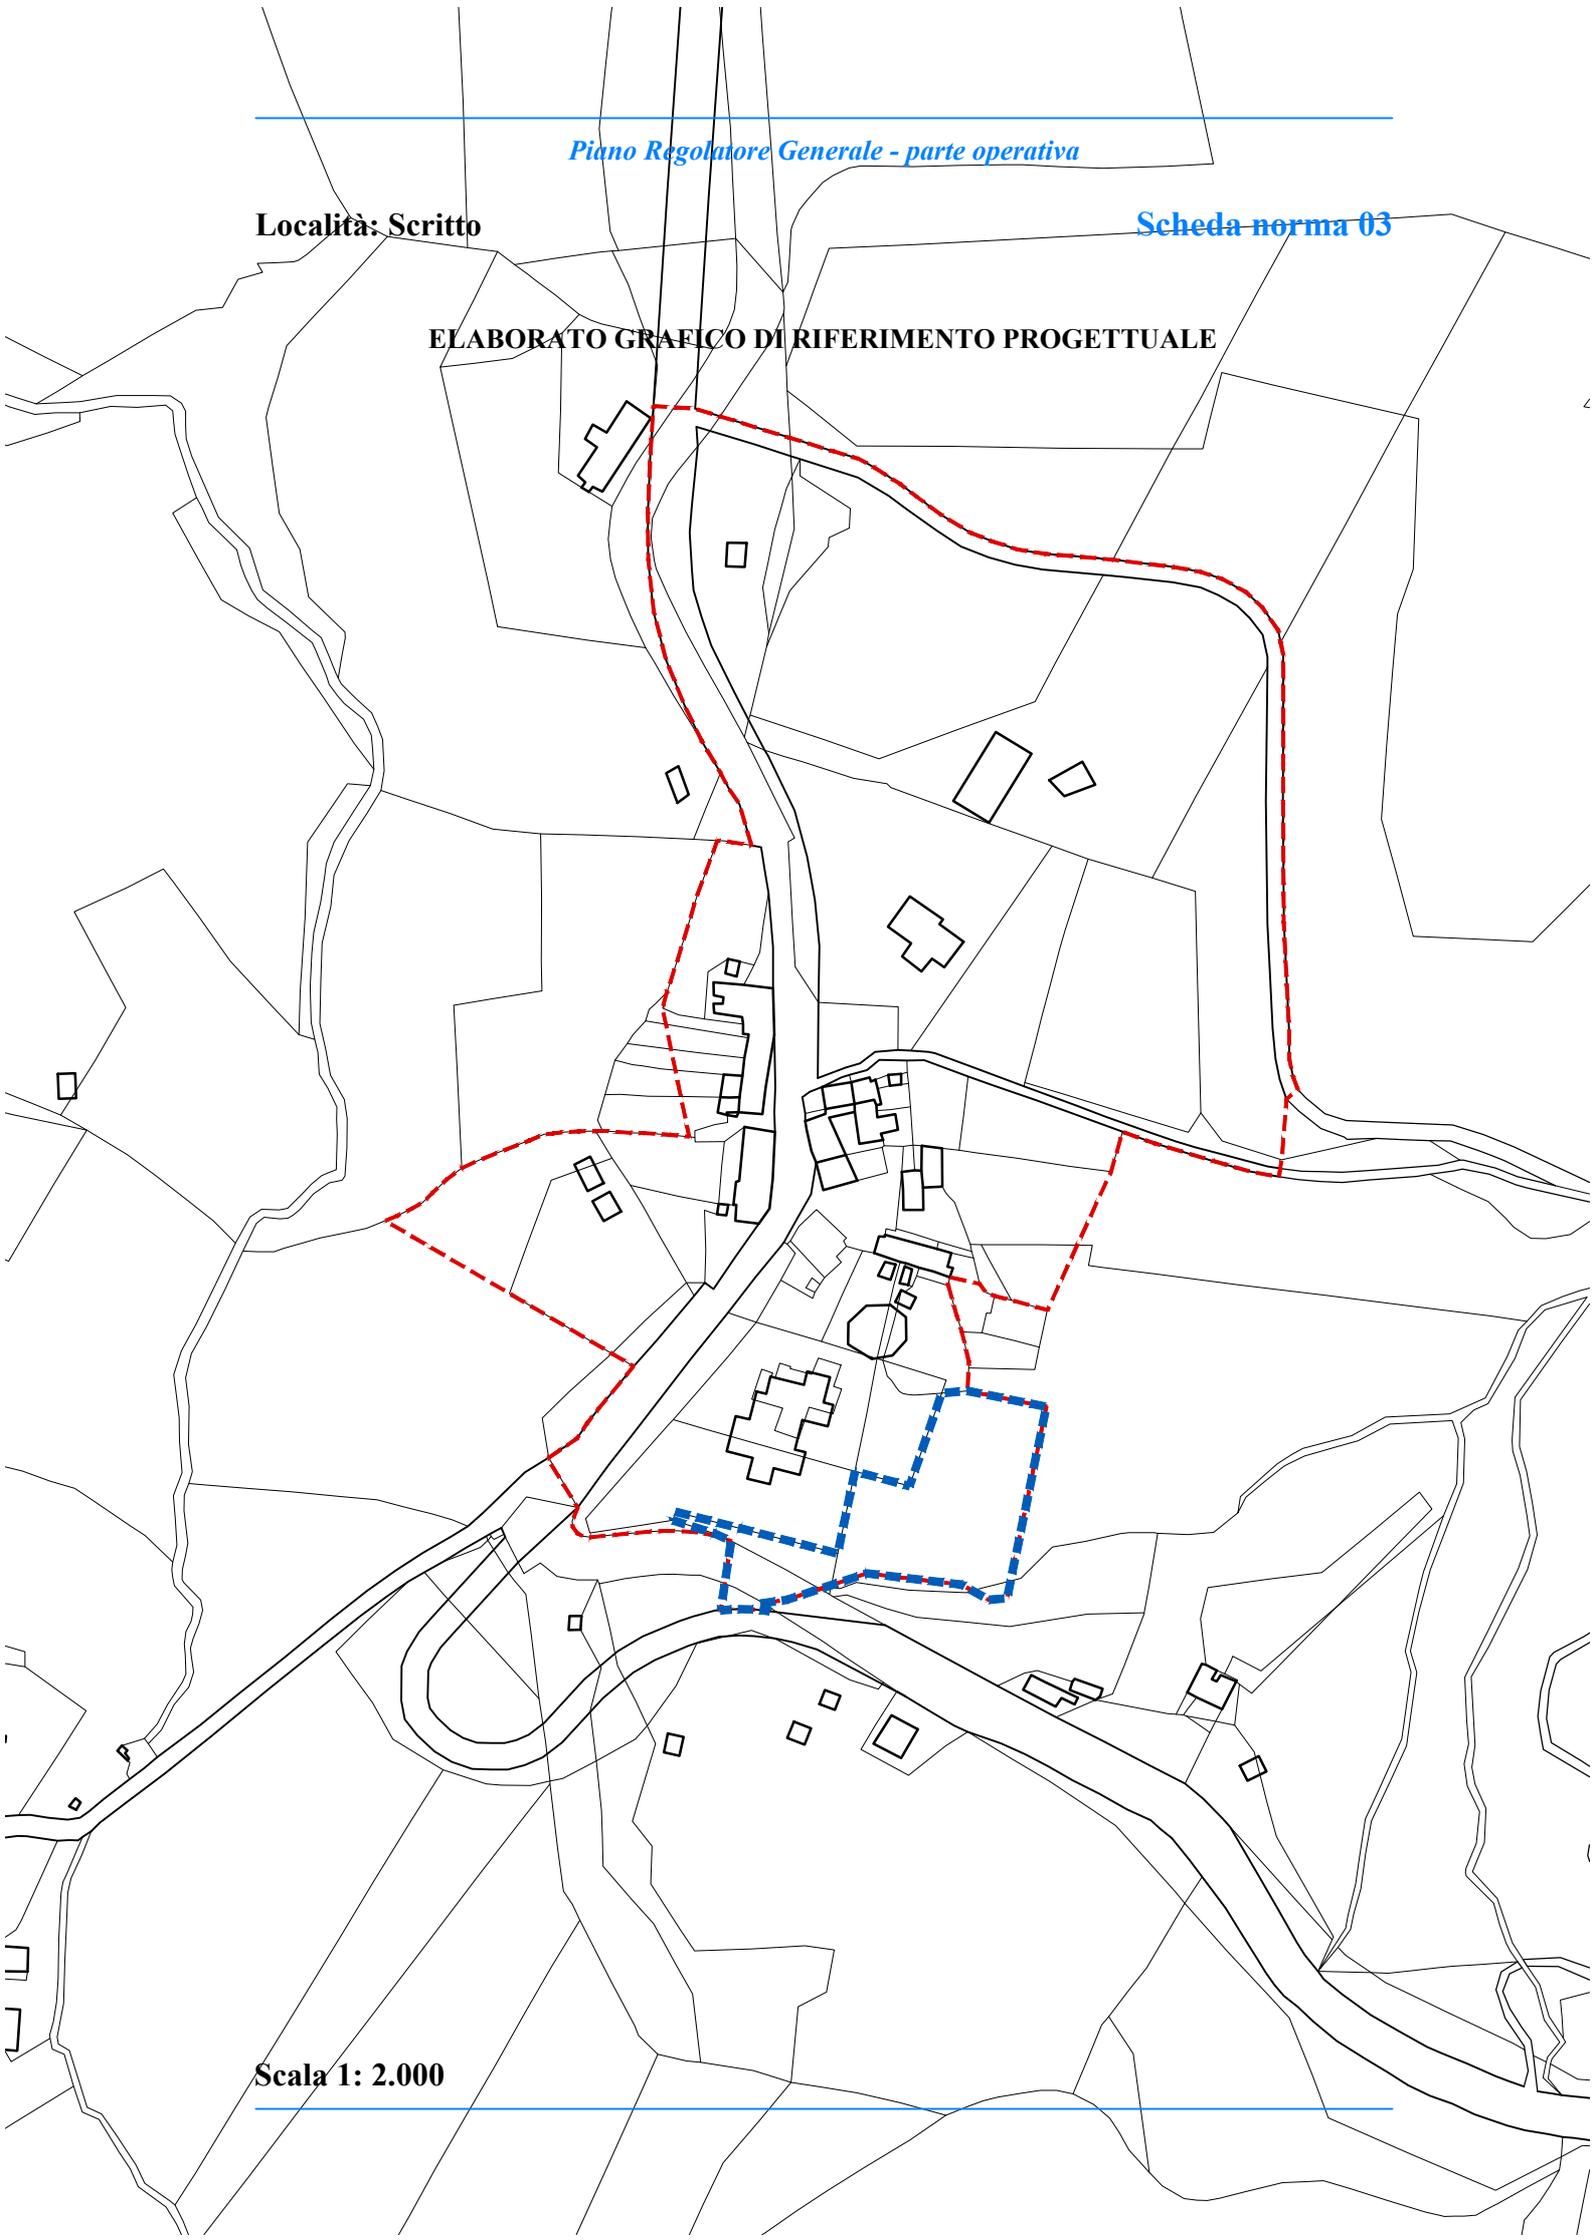

Scala 1: 2.000

SCRITTO

Scheda norma 03

Modalità di attuazione: diretta condizionata

Stato attuale: l'area, collocata vicino alla scuola elementare, è caratterizzata da un forte pendio naturale e destinata ad attività agricola.

Obiettivi di progetto: l'area deve essere progettata con la volontà di realizzare un fronte unitario verso valle.

Le invarianti, le regole e i requisiti per l'attuazione dell'ambito: devono essere cedute le aree di cui all'art. 22, c. 18, lett. c delle NTA del PRG, parte strutturale. Le quote delle nuove costruzioni devono tener conto della pendenza naturale del terreno che può essere lievemente modificata.

St dell'ambito: 2.452,34 mq.

Ut dell'ambito: 0,20 mq/mq.

Suc complessiva: 488,16 mq.

Spazi pubblici attrezzati a parco: da individuare in sede di progettazione.

Parcheggi: da individuare in sede di progettazione.

Area da cedere: 851,69 mq, destinati a spazi pubblici attrezzati a parco.

Suc da attribuire alle diverse destinazioni d'uso degli edifici:

- Suc abitativa: da 0 mq a 488,16 mq.

Altezza massima degli edifici: 7,50 m.

Indice di permeabilità: 40% Sf.

Densità arborea: 1/40 mq di Sf libera.

Densità arbustiva: 2/70 mq di Sf libera.

Devono essere rispettate la disciplina generale delle schede norma e le prescrizioni comuni a tutte le schede norma, relative alle categorie di intervento, alle prestazioni ambientali ed ecologico paesaggistiche, alle opere di urbanizzazione, riportate nell'elaborato Eo.6 - DISCIPLINA E PRESCRIZIONI GENERALI.
