


**Località: Padule**

**Scheda norma 06**

**ELABORATO GRAFICO DI RIFERIMENTO PROGETTUALE**

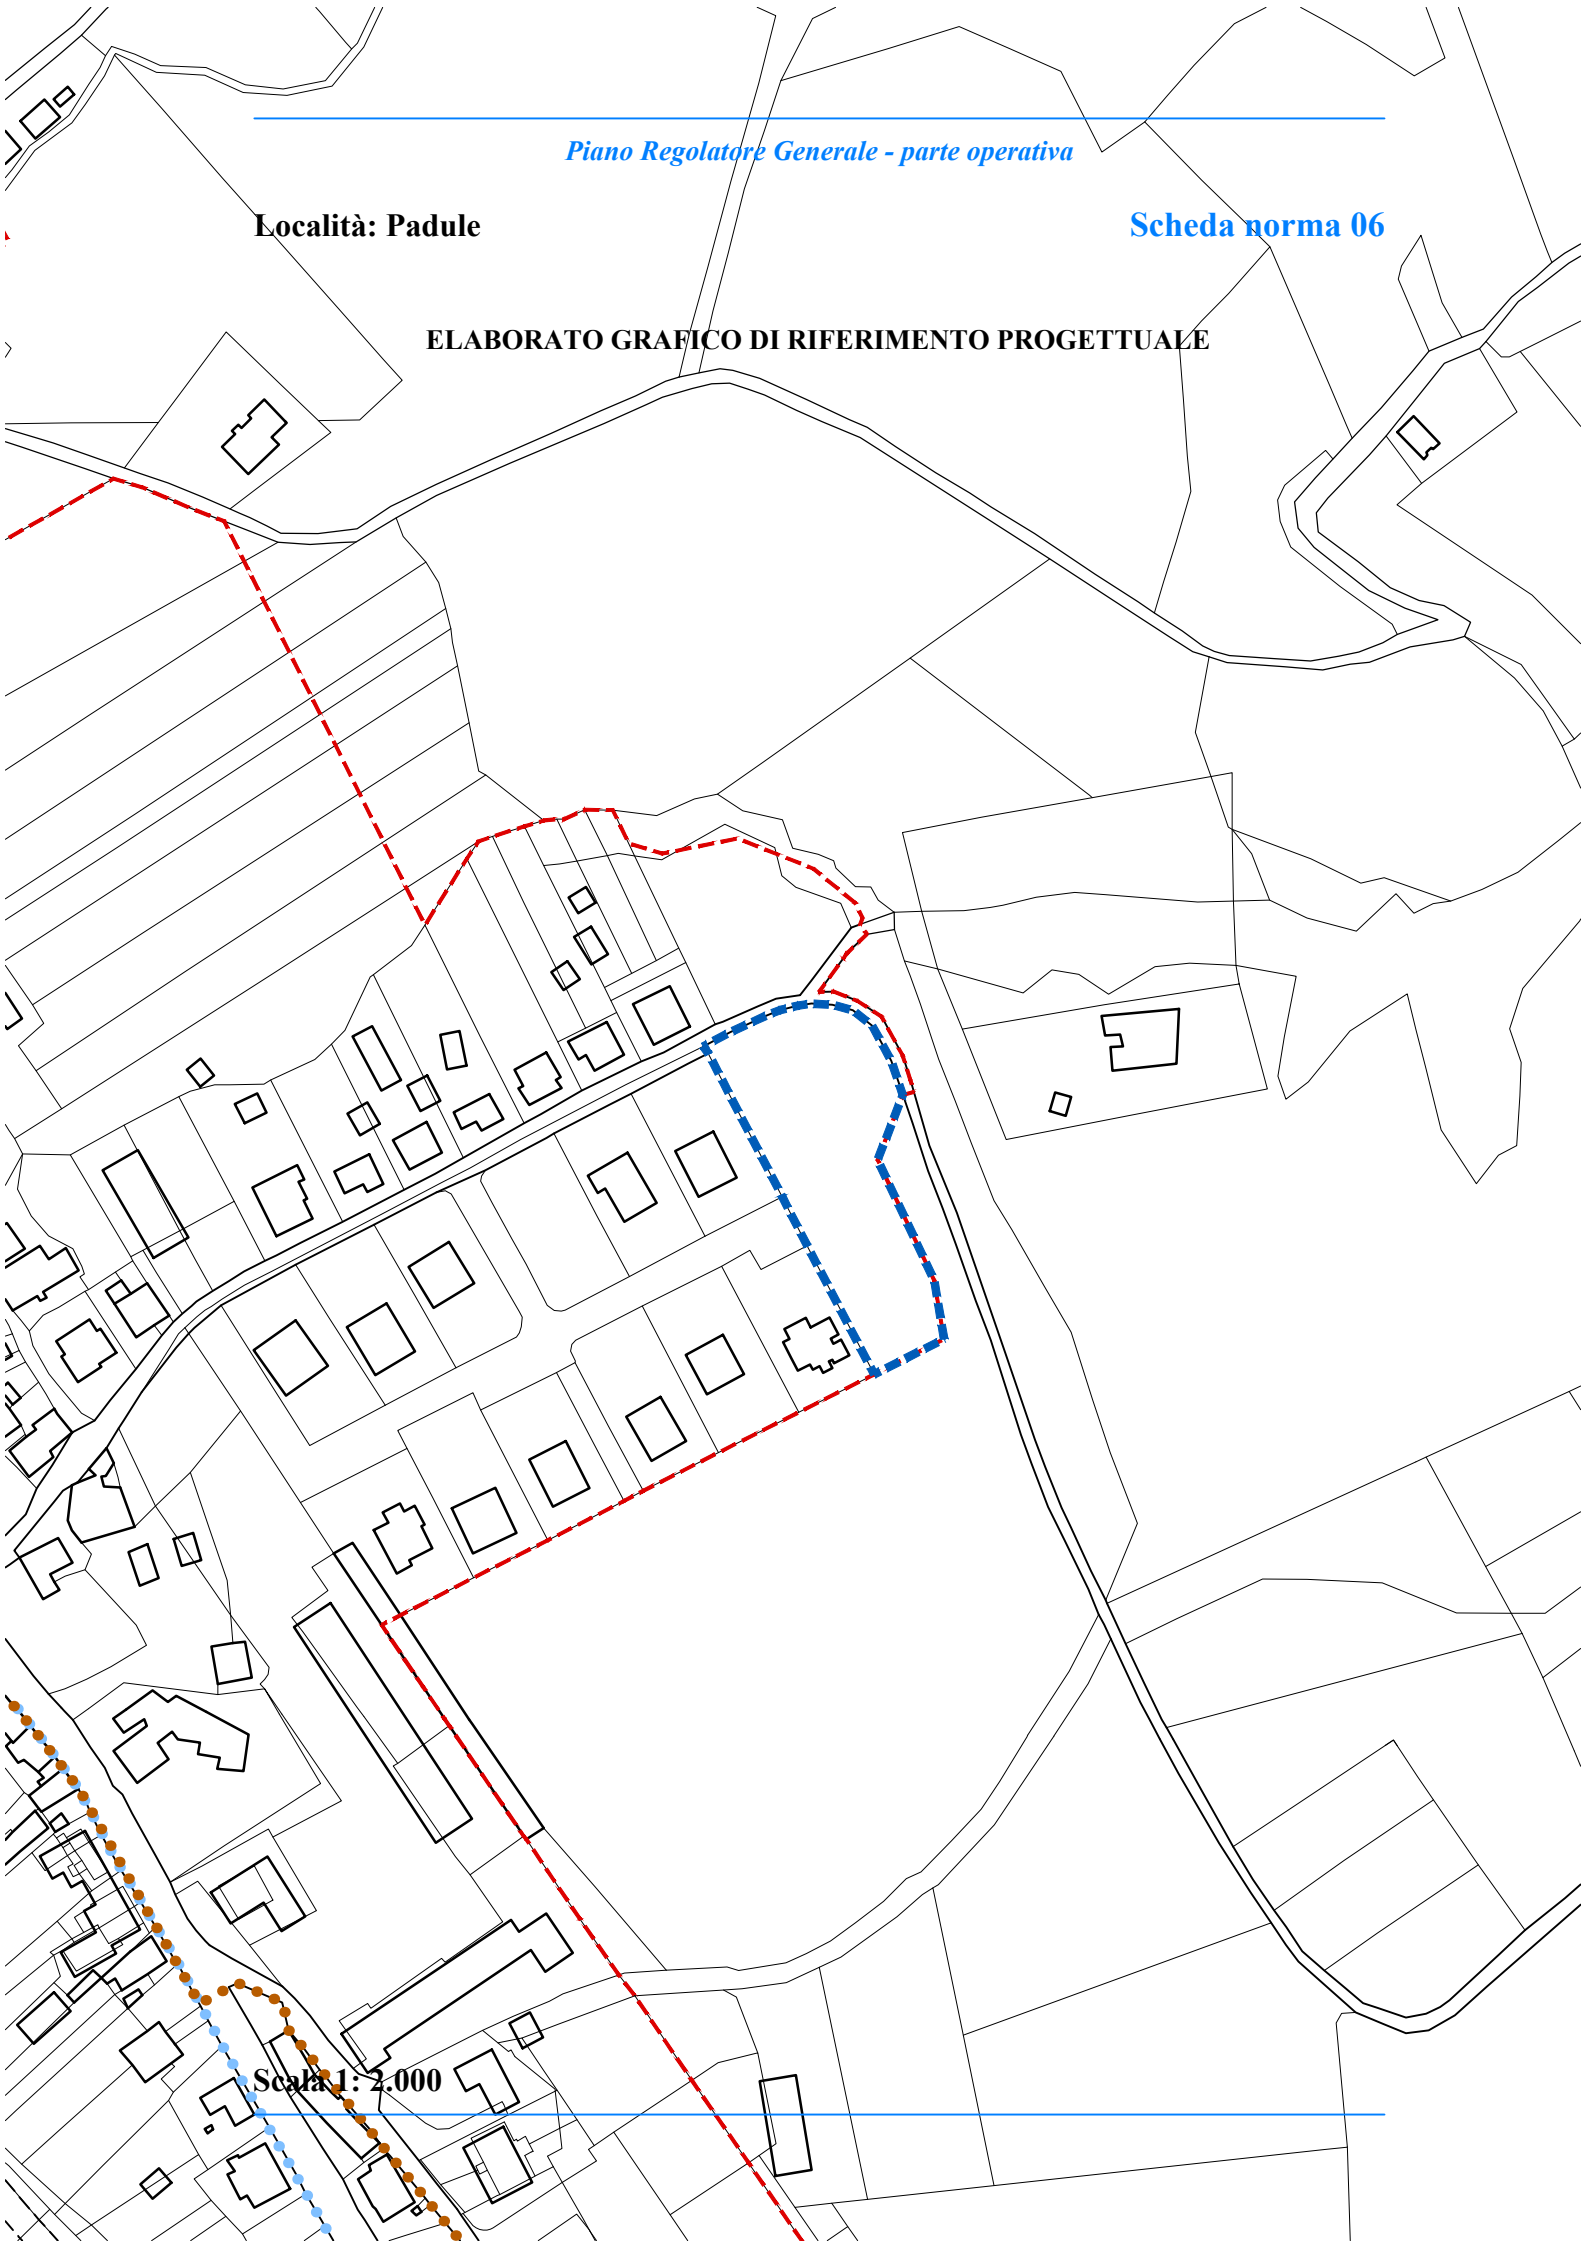

**Scala 1: 2.000**

---

## PADULE

Scheda norma 06

Modalità di attuazione: diretta condizionata

**Stato attuale:** l'area, collocata immediatamente a nord degli insediamenti residenziali, è caratterizzata da un forte pendio naturale.

**Obiettivi di progetto:** deve essere progettata unitamente alle aree limitrofe, con la volontà di realizzare un insediamento unitario ed organico.

**Le invarianti, le regole e i prerequisiti per l'attuazione dell'ambito:** devono essere cedute le aree di cui all'art. 22, c. 18, lett. c delle NTA del PRG, parte strutturale.

**St dell'ambito:** 3.065,82 mq.

**Ut dell'ambito:** 0,20 mq/mq.

**Suc complessiva:** 612,44 mq.

**Spazi pubblici attrezzati a parco:** da calcolare secondo i regolamenti vigenti.

**Parcheggi:** da calcolare secondo i regolamenti vigenti.

**Area da cedere:** 1.083,31 mq, destinati a parcheggi.

**Suc da attribuire alle diverse destinazioni d'uso degli edifici:**

- Suc abitativa: da 0 mq a 612,44 mq.

**Altezza massima degli edifici:** 7,50 m.

**Indice di permeabilità:** 40% SF.

**Densità arborea:** 1/40 mq di SF libera.

**Densità arbustiva:** 2/70 mq di SF libera.

**Devono essere rispettate la disciplina generale delle schede norma e le prescrizioni comuni a tutte le schede norma, relative alle categorie di intervento, alle prestazioni ambientali ed ecologico paesaggistiche, alle opere di urbanizzazione, riportate nell'elaborato Eo.6 - DISCIPLINA E PRESCRIZIONI GENERALI.**

---