


**Località: Spada**

**Scheda norma 07**

**ELABORATO GRAFICO DI RIFERIMENTO PROGETTUALE**

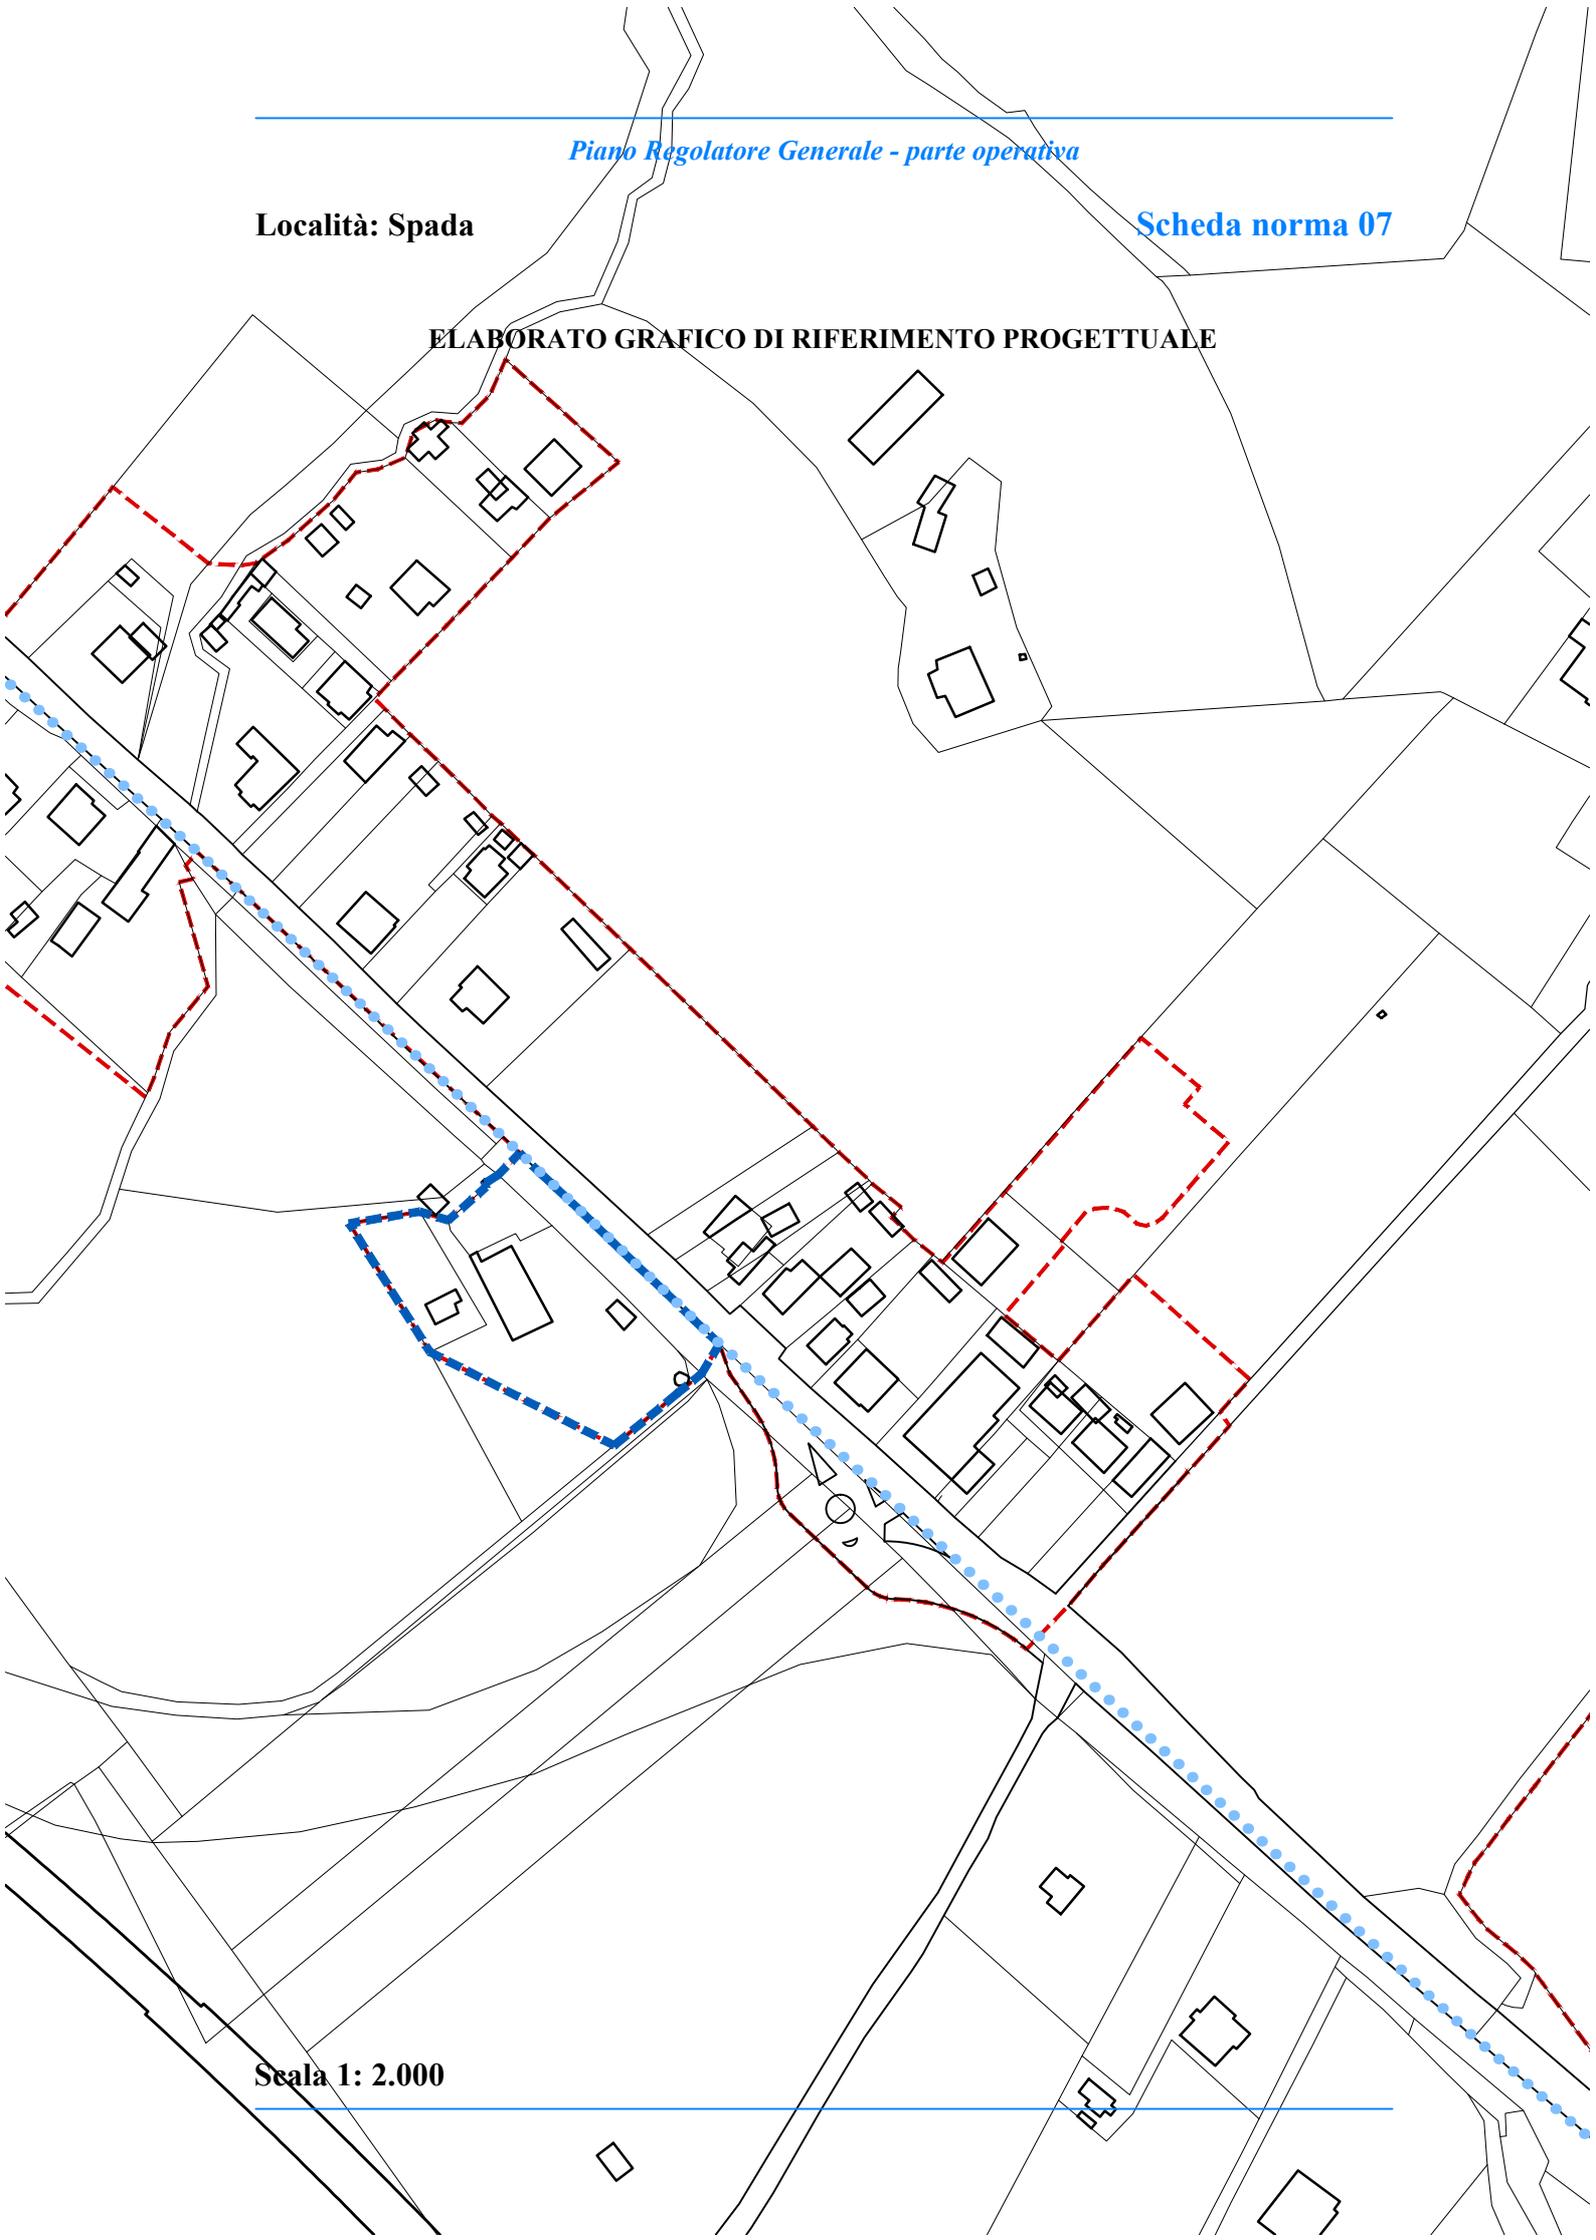

**Scala 1: 2.000**

---



Sono ammesse le destinazioni d'uso C1, C2 (M1), per il settore non alimentare, mentre per il settore alimentare sono ammesse piccole strutture di vendita, C1;  
- Suc per servizi: fino a 400,00 mq.

**Altezza massima degli edifici:** esistente, 7,50 m.

**Indice di permeabilità:** minimo 50% Superficie territoriale.

**Densità arborea:** 1/40 mq di Sf libera.

**Densità arbustiva:** 2/70 mq di Sf libera.

**Devono essere rispettate la disciplina generale delle schede norma e le prescrizioni comuni a tutte le schede norma, relative alle categorie di intervento, alle prestazioni ambientali ed ecologico paesaggistiche, alle opere di urbanizzazione, riportate nell'elaborato Eo.6 - DISCIPLINA E PRESCRIZIONI GENERALI.**

---