



COMUNE DI GUBBIO

Committente

SEP - Società Eugubina Petroli s.r.l.
Legale Rappresentate: Stefano Marinelli Andreoli
Gubbio, via Arboreto 15/17

Lavoro

RICHIESTA Permesso di Costruire PER VARIANTE AL
PROGETTO DI RIQUALIFICAZIONE DELL'AMBITO DA
RIORGANIZZARE DI TIPO II N. 30

oggetto della tavola

**- VARIANTE -
PLANIMETRIA GENERALE**

tav

17

arch 13-011

file tav. 17 Planimetria generale_r2

elab **PA**


scala 1:500

rev.	data	aggiornamento	redatto	verificato	approvato
1	settembre 2017	emissione	Palazzini T.	Violini	Violini
2	novembre 2017	richiesta PC variante	Palazzini T.	Violini	Violini

EXUP

EXUP Umbertide via Cesare Battisti, 8 06019 Umbertide (PG) Tel. 075 9415871 - Fax. 075 9413449
 EXUP Città di Castello p. Raffaello Sanzio, 5 06012 Città di Castello (PG) Tel. e Fax. - 075 8522809
 EXUP Gubbio via Beniamino Ubaldi, 5 06024 Gubbio (PG) Tel. 075 9276317
 info@exup.it

la proprietà intellettuale del presente disegno è della Società EXUP s.r.l. - riproduzione e pubblicazione vietata

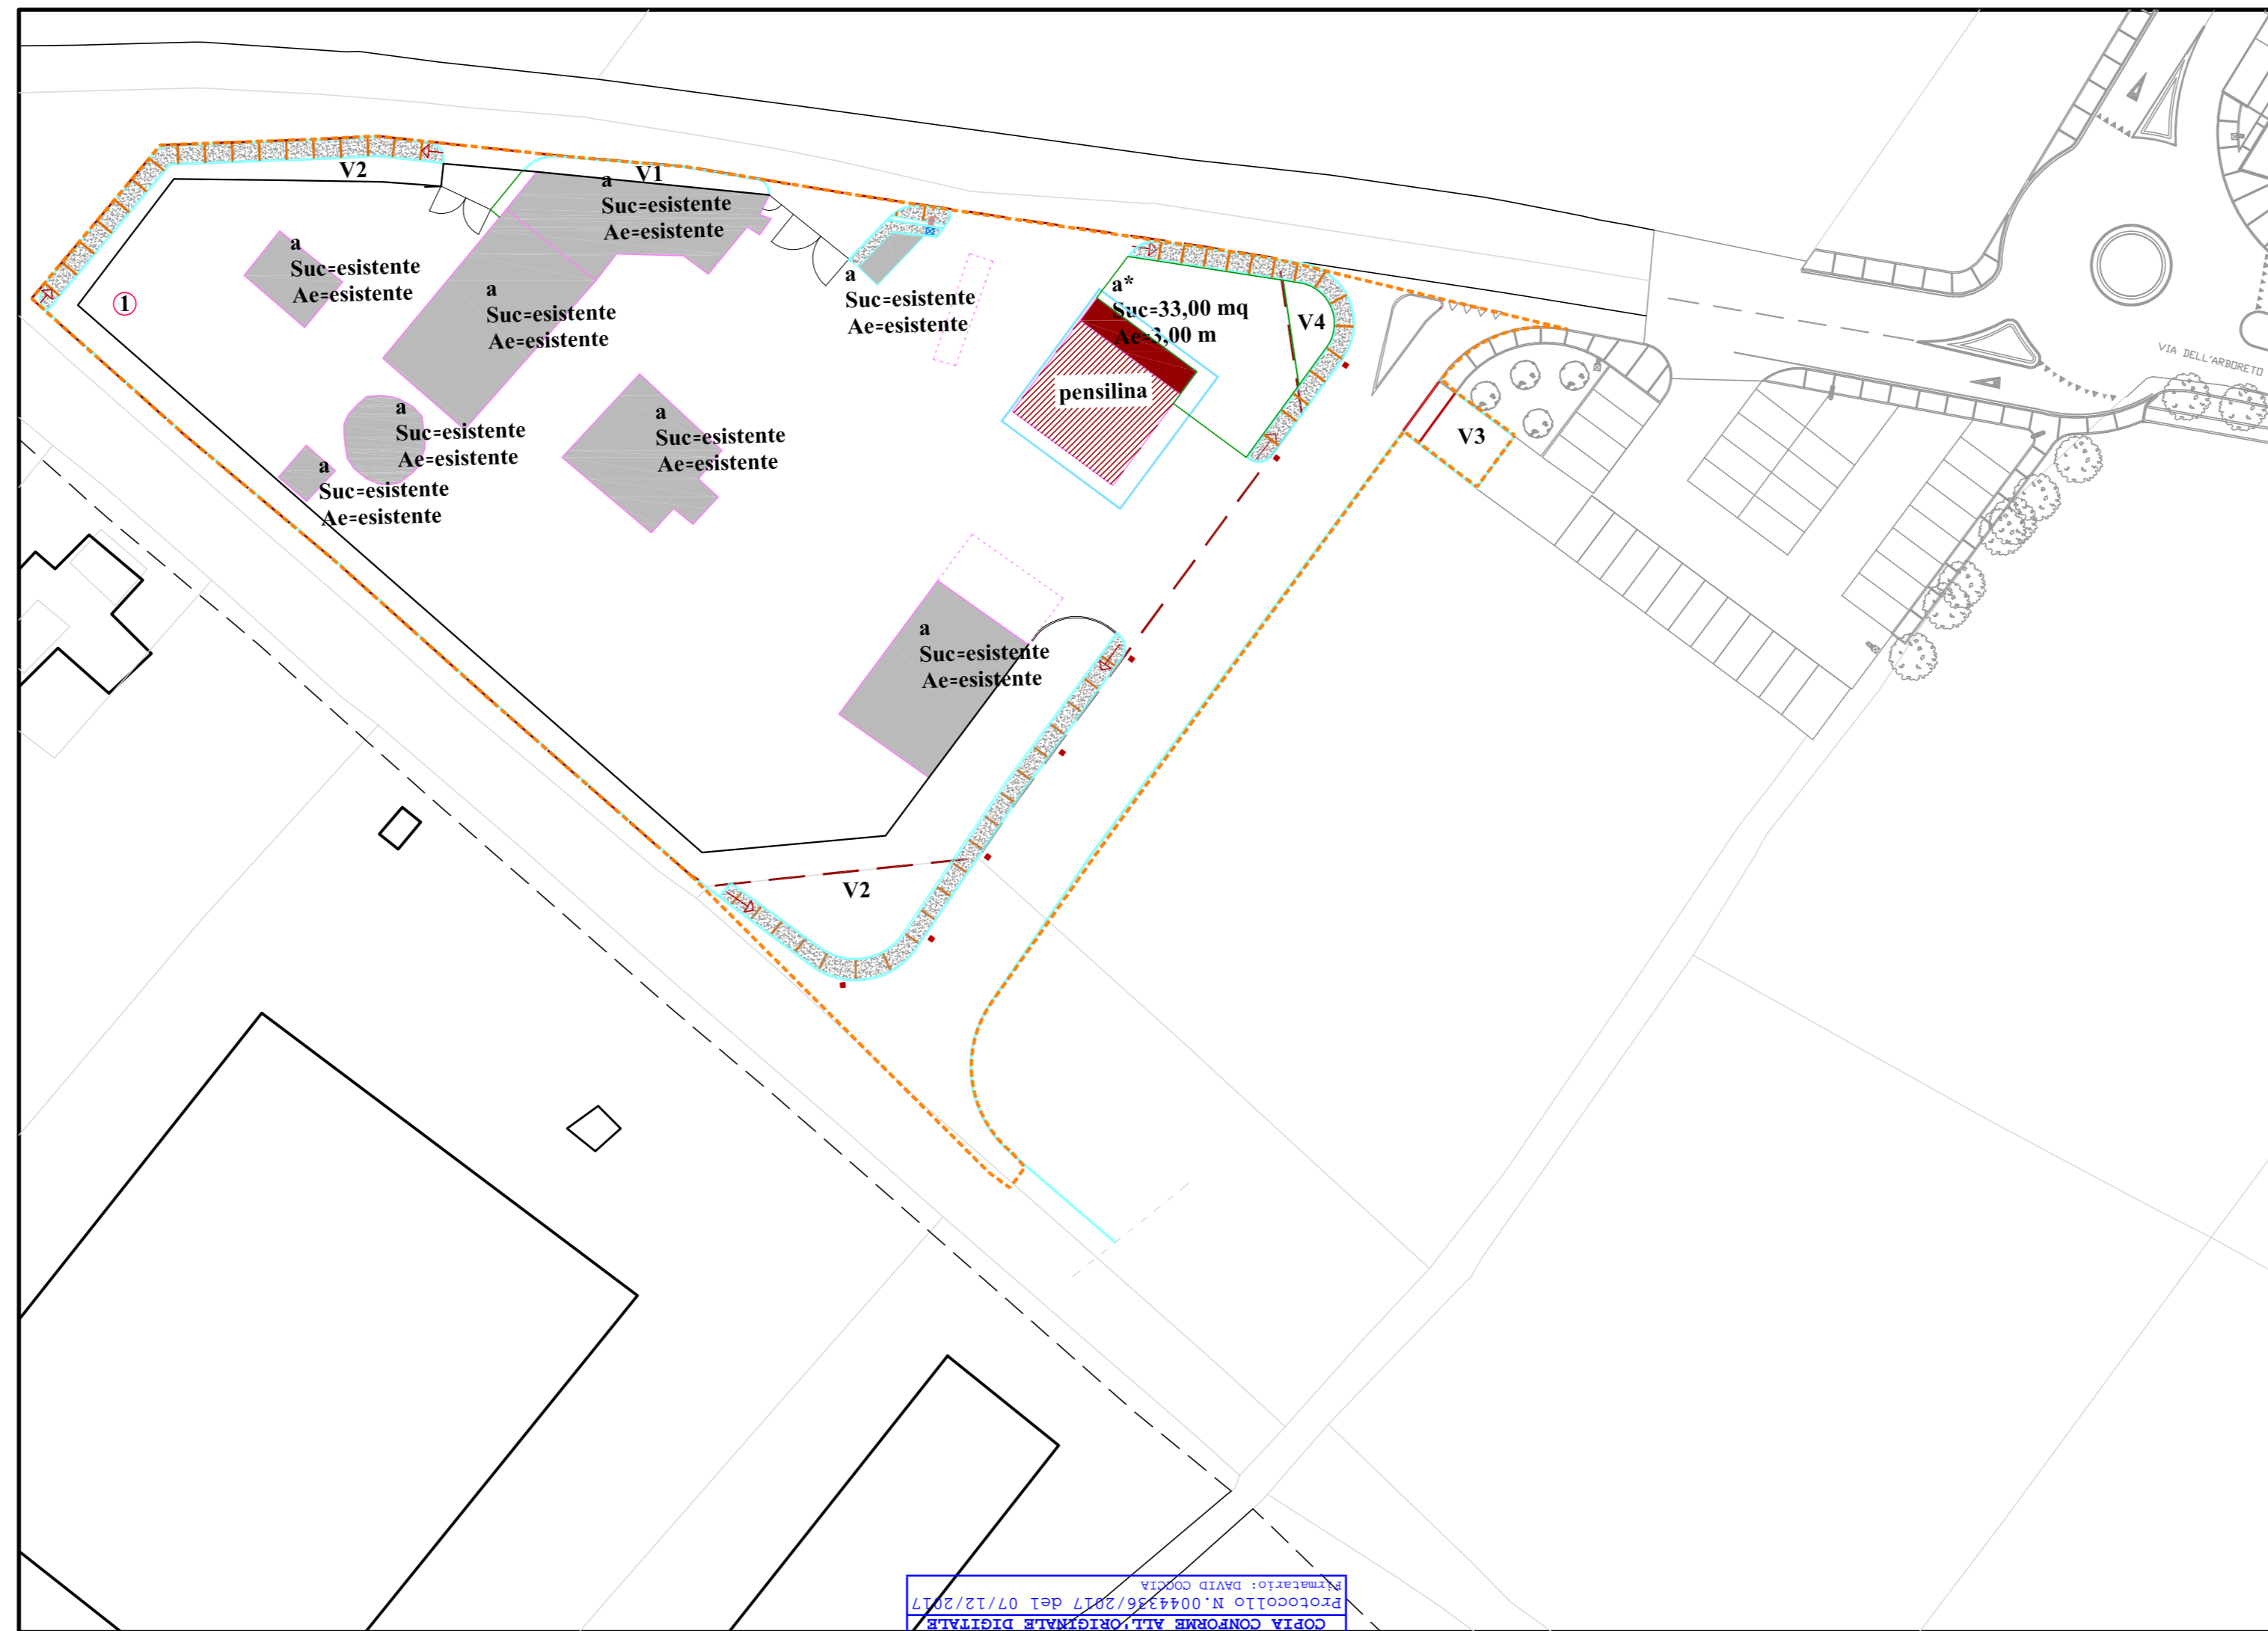

- Limite del programma urbanistico
- Limite dell'intervento
- Edificio di progetto
- Edificio esistente
- Opere da demolire
- SF esistente
- Spazi pubblici di quartiere attrezzati a verde
- Percorsi pedonali
- Lampioni
- Caditoie

COMUNE DI GUBBIO
 Comune di Gubbio
 COPIA CONFORME ALL'ORIGINALE DIGITALE
 Protocollo N. 0044326/2017 del 07/12/2017
 Firmatario: DAVID COZZIA