

LEGENDA

- Limite del piano attuativo
- Superfici escluse dal Piano
- Edificio di progetto residenziale
- Delimitazione lotto edificabile
- Ambito di variabilità della forma planimetrica
- Parcheggi
- Ingresso carrabile e pedonale
- Viabilità Privata
- Verde privato
- Spazi pubblici attrezzati a verde
- Alberature esistenti

Comune di Gubbio  
Provincia di Perugia


Piano Attuativo PAP\_01 Monteieto  
TAVOLA n.05 - Planimetria Generale

UNITA' DI PROGETTAZIONE

PROGETTAZIONE ARCHITETTONICA  
Geom. Vanni Spadoni

INDAGINI GEOLOGICHE  
Dott. Arnaldo Ridolfi

PROGETTAZIONE IMPIANTI

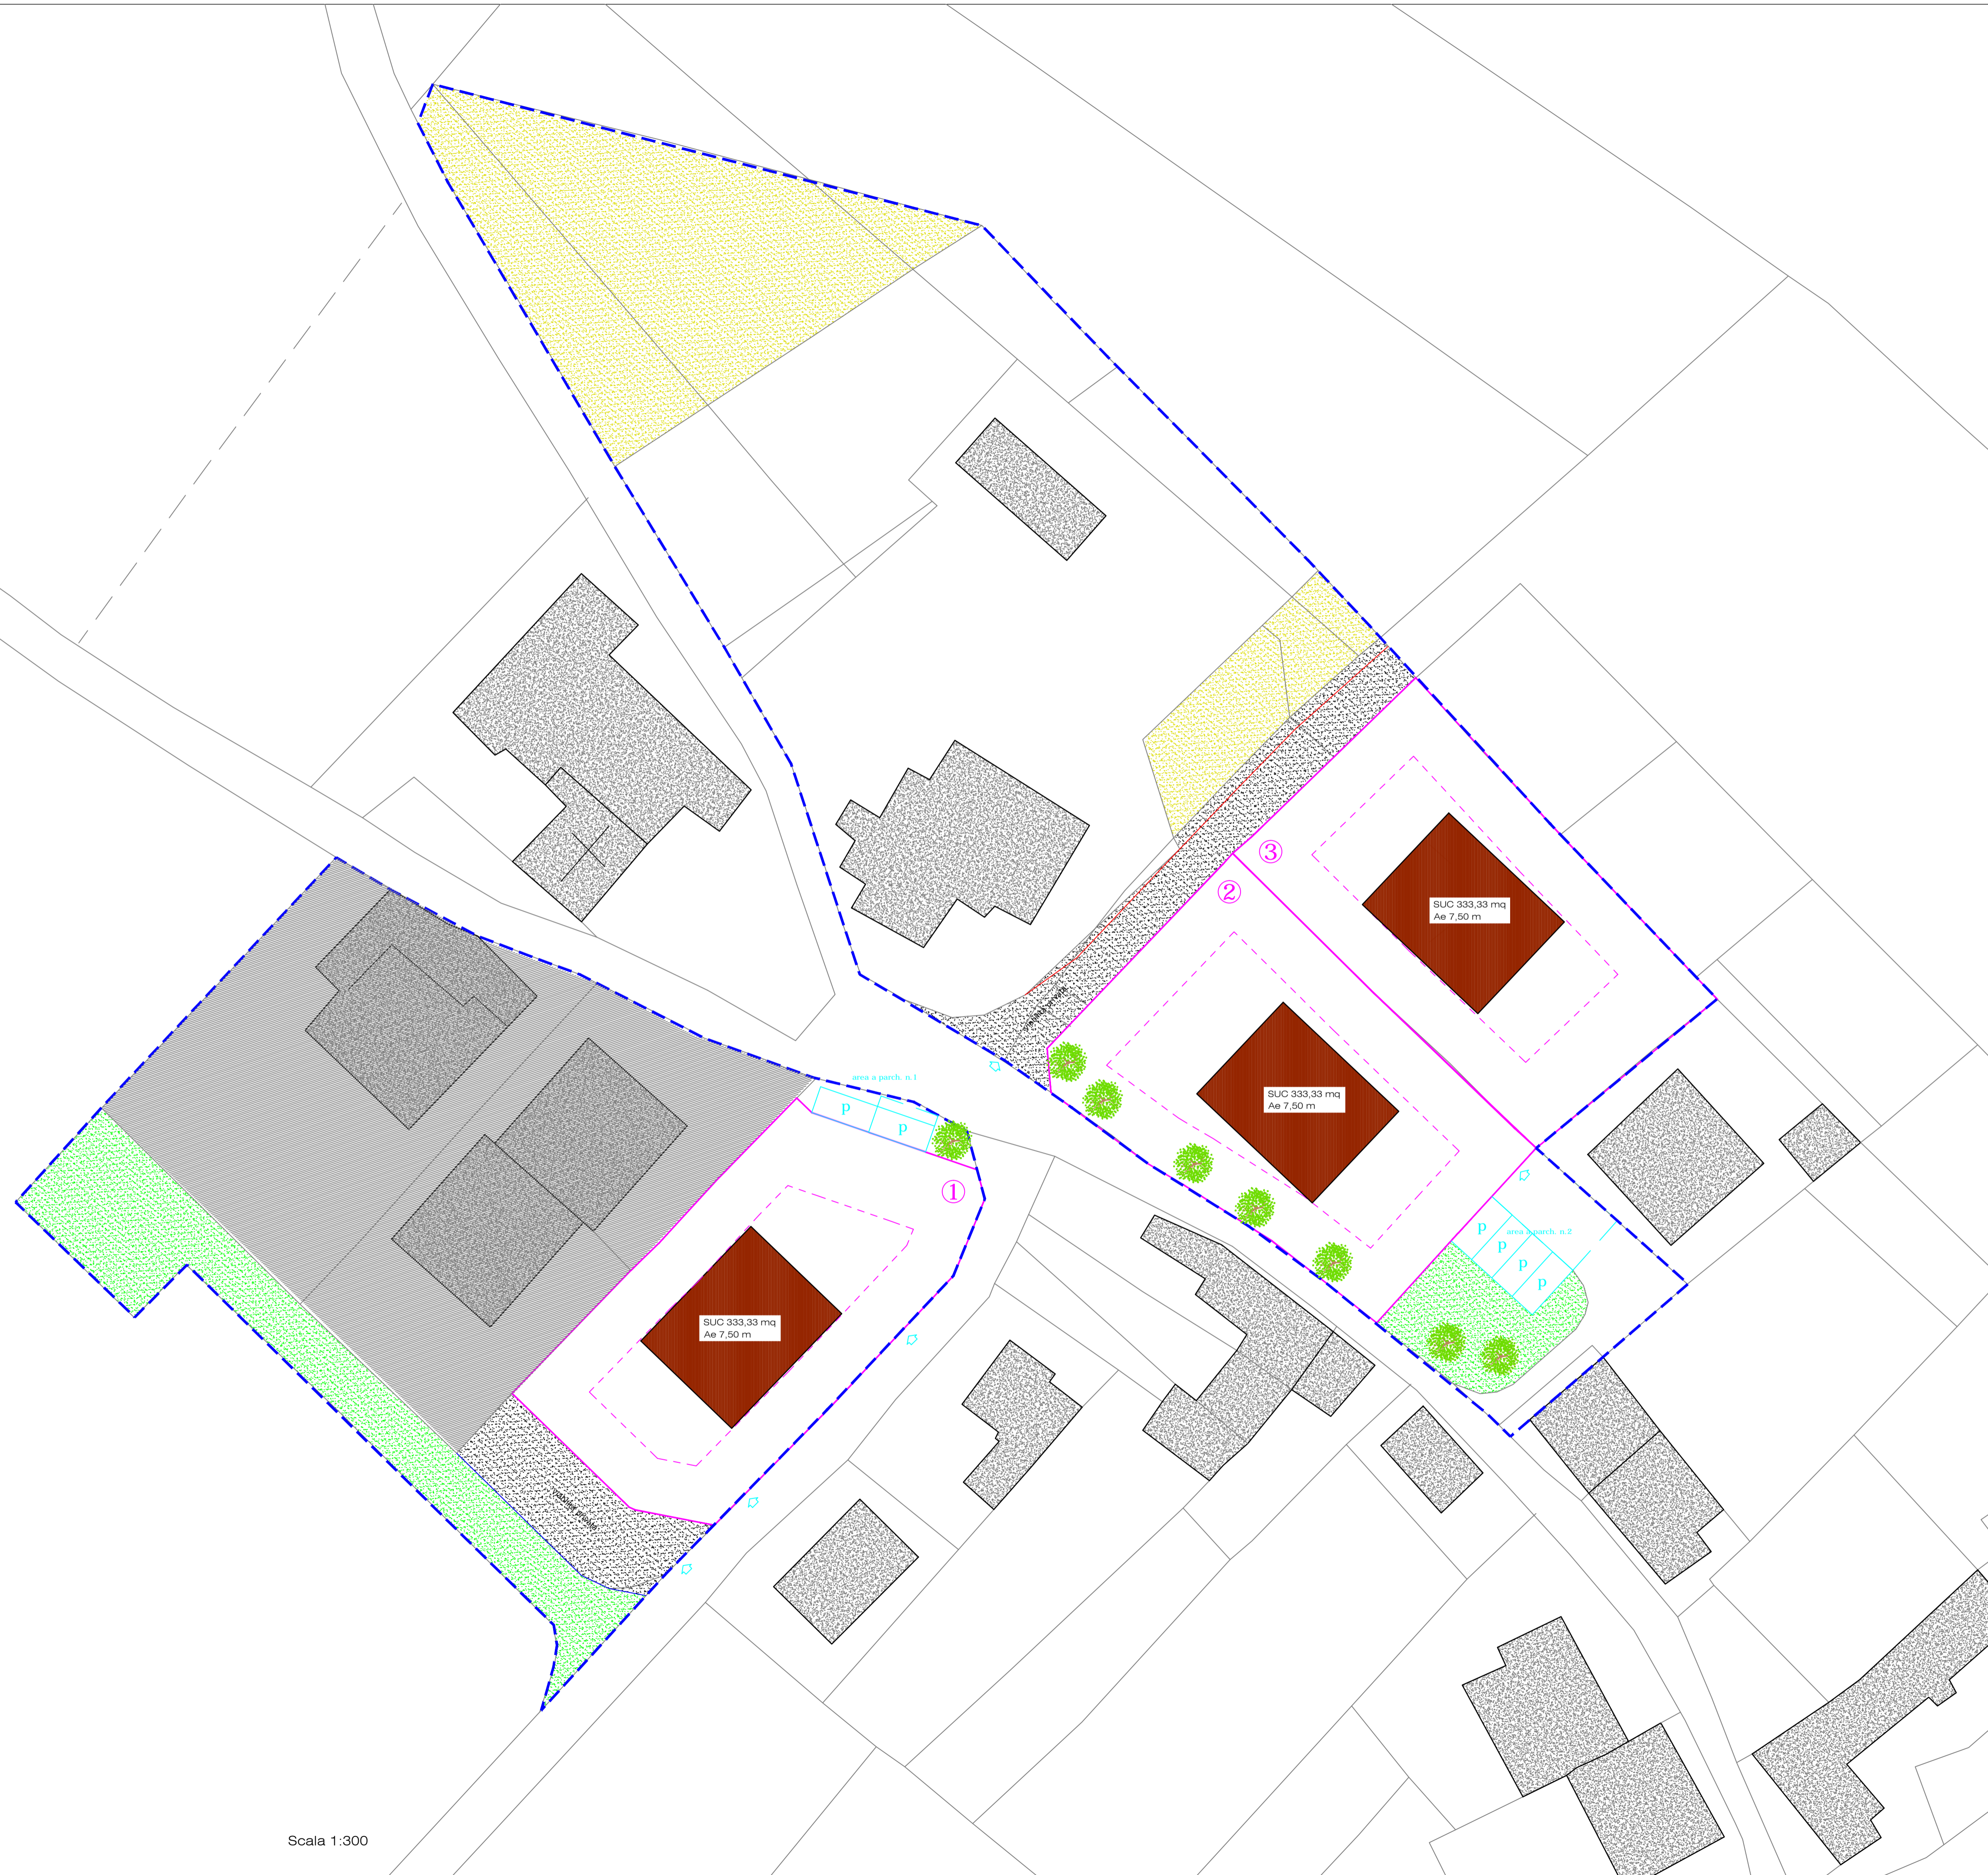

Scala 1:300