




PLANIMETRIA CATASTALE

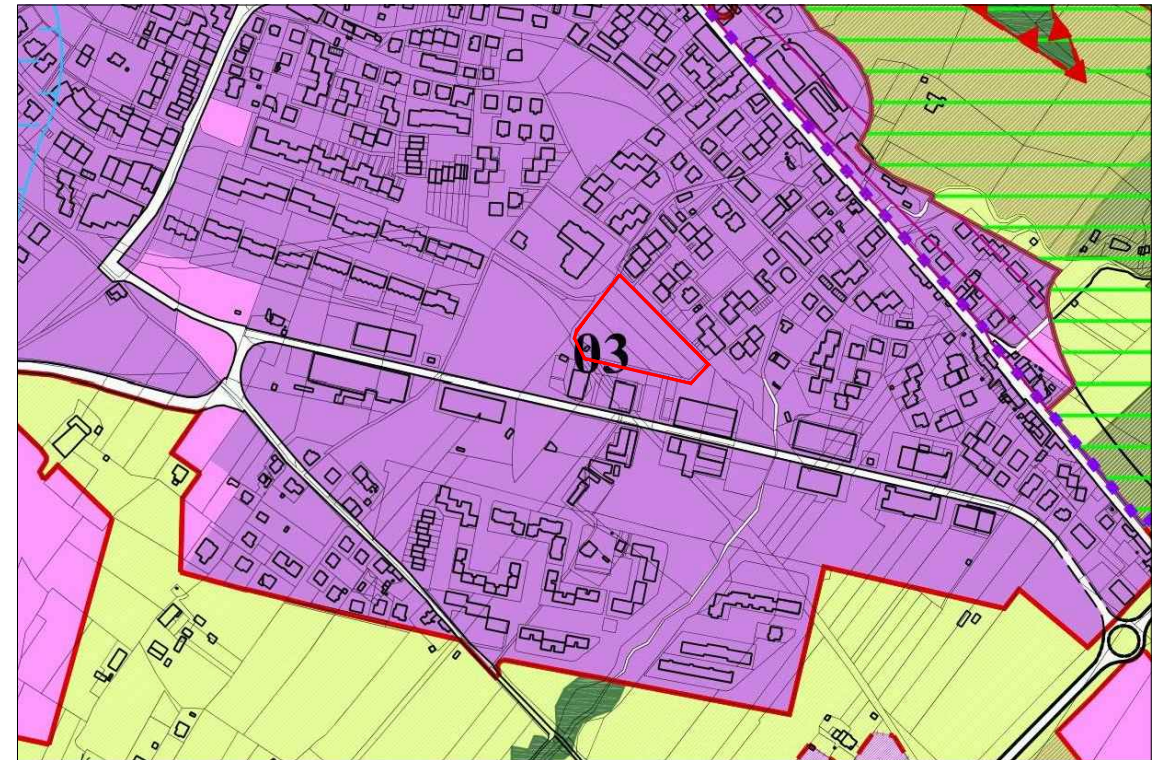


PRG STRUTTURALE_CARTA DEI CONTENUTI URBANISTICI ED AMBIENTALI

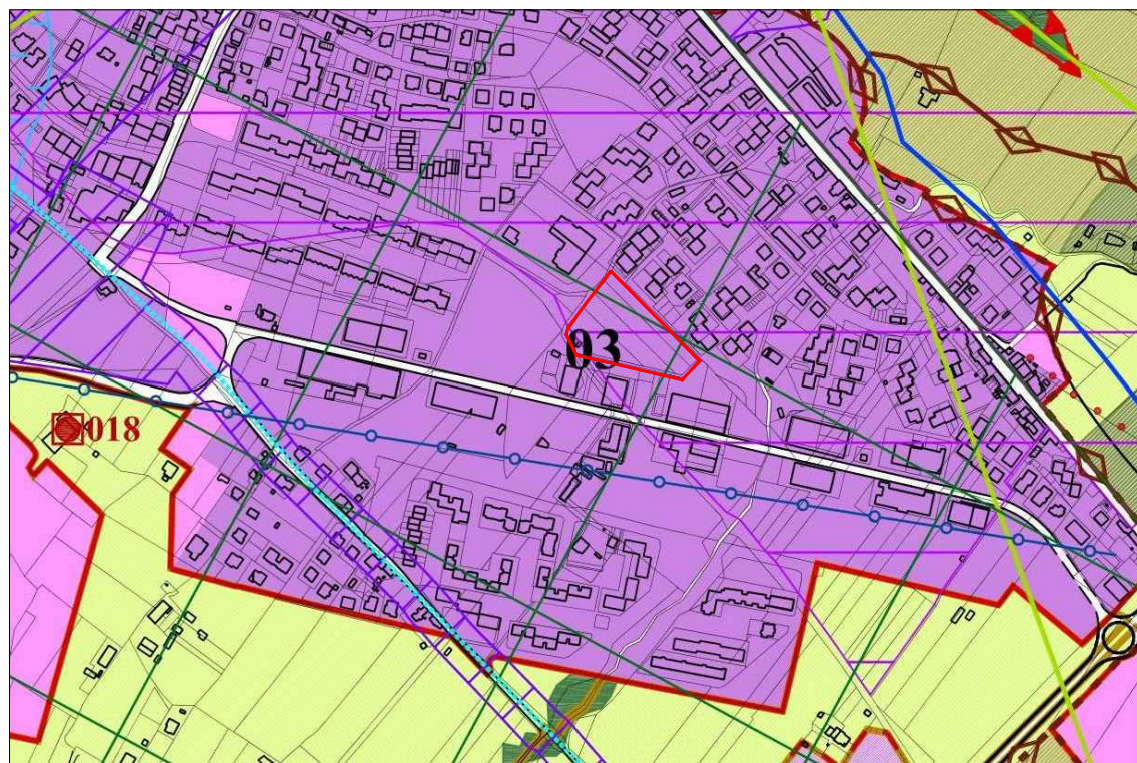

PRG STRUTTURALE_CARTA DEI CONTENUTI URBANISTICI,PAESAGGISTICI E DEI VINCOLI

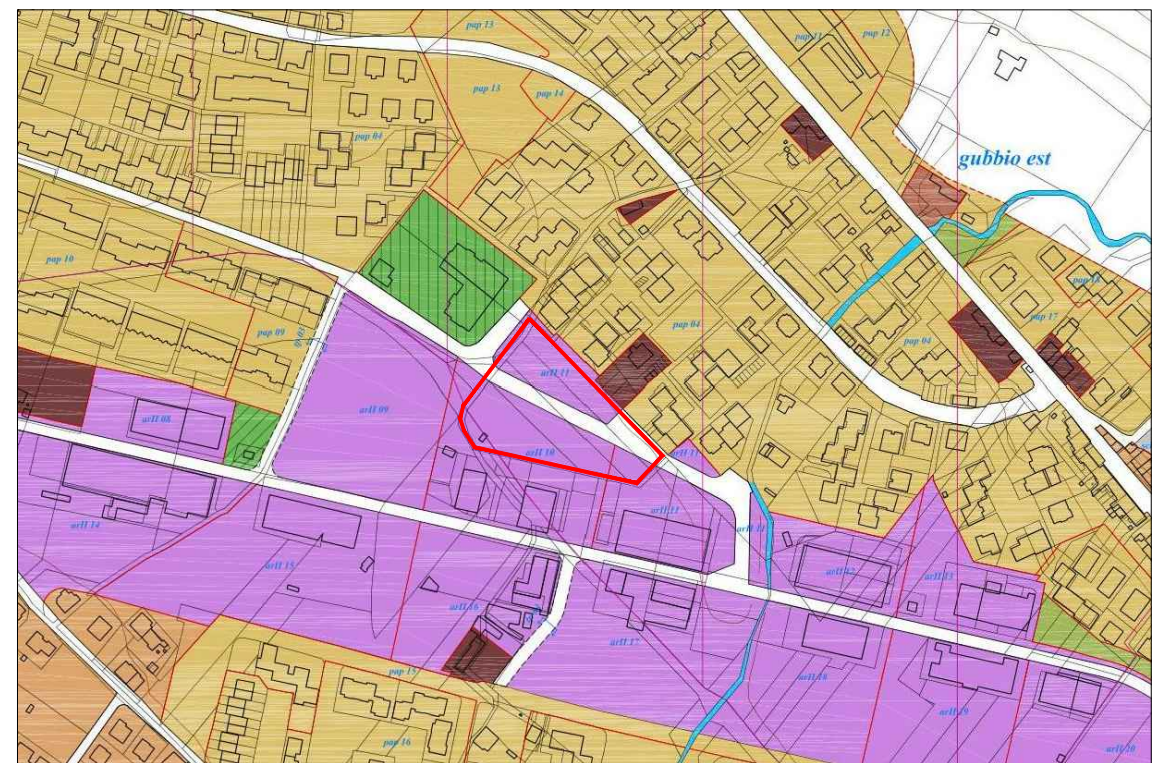

PRG OPERATIVO_CARTA DELLE MACROAREE

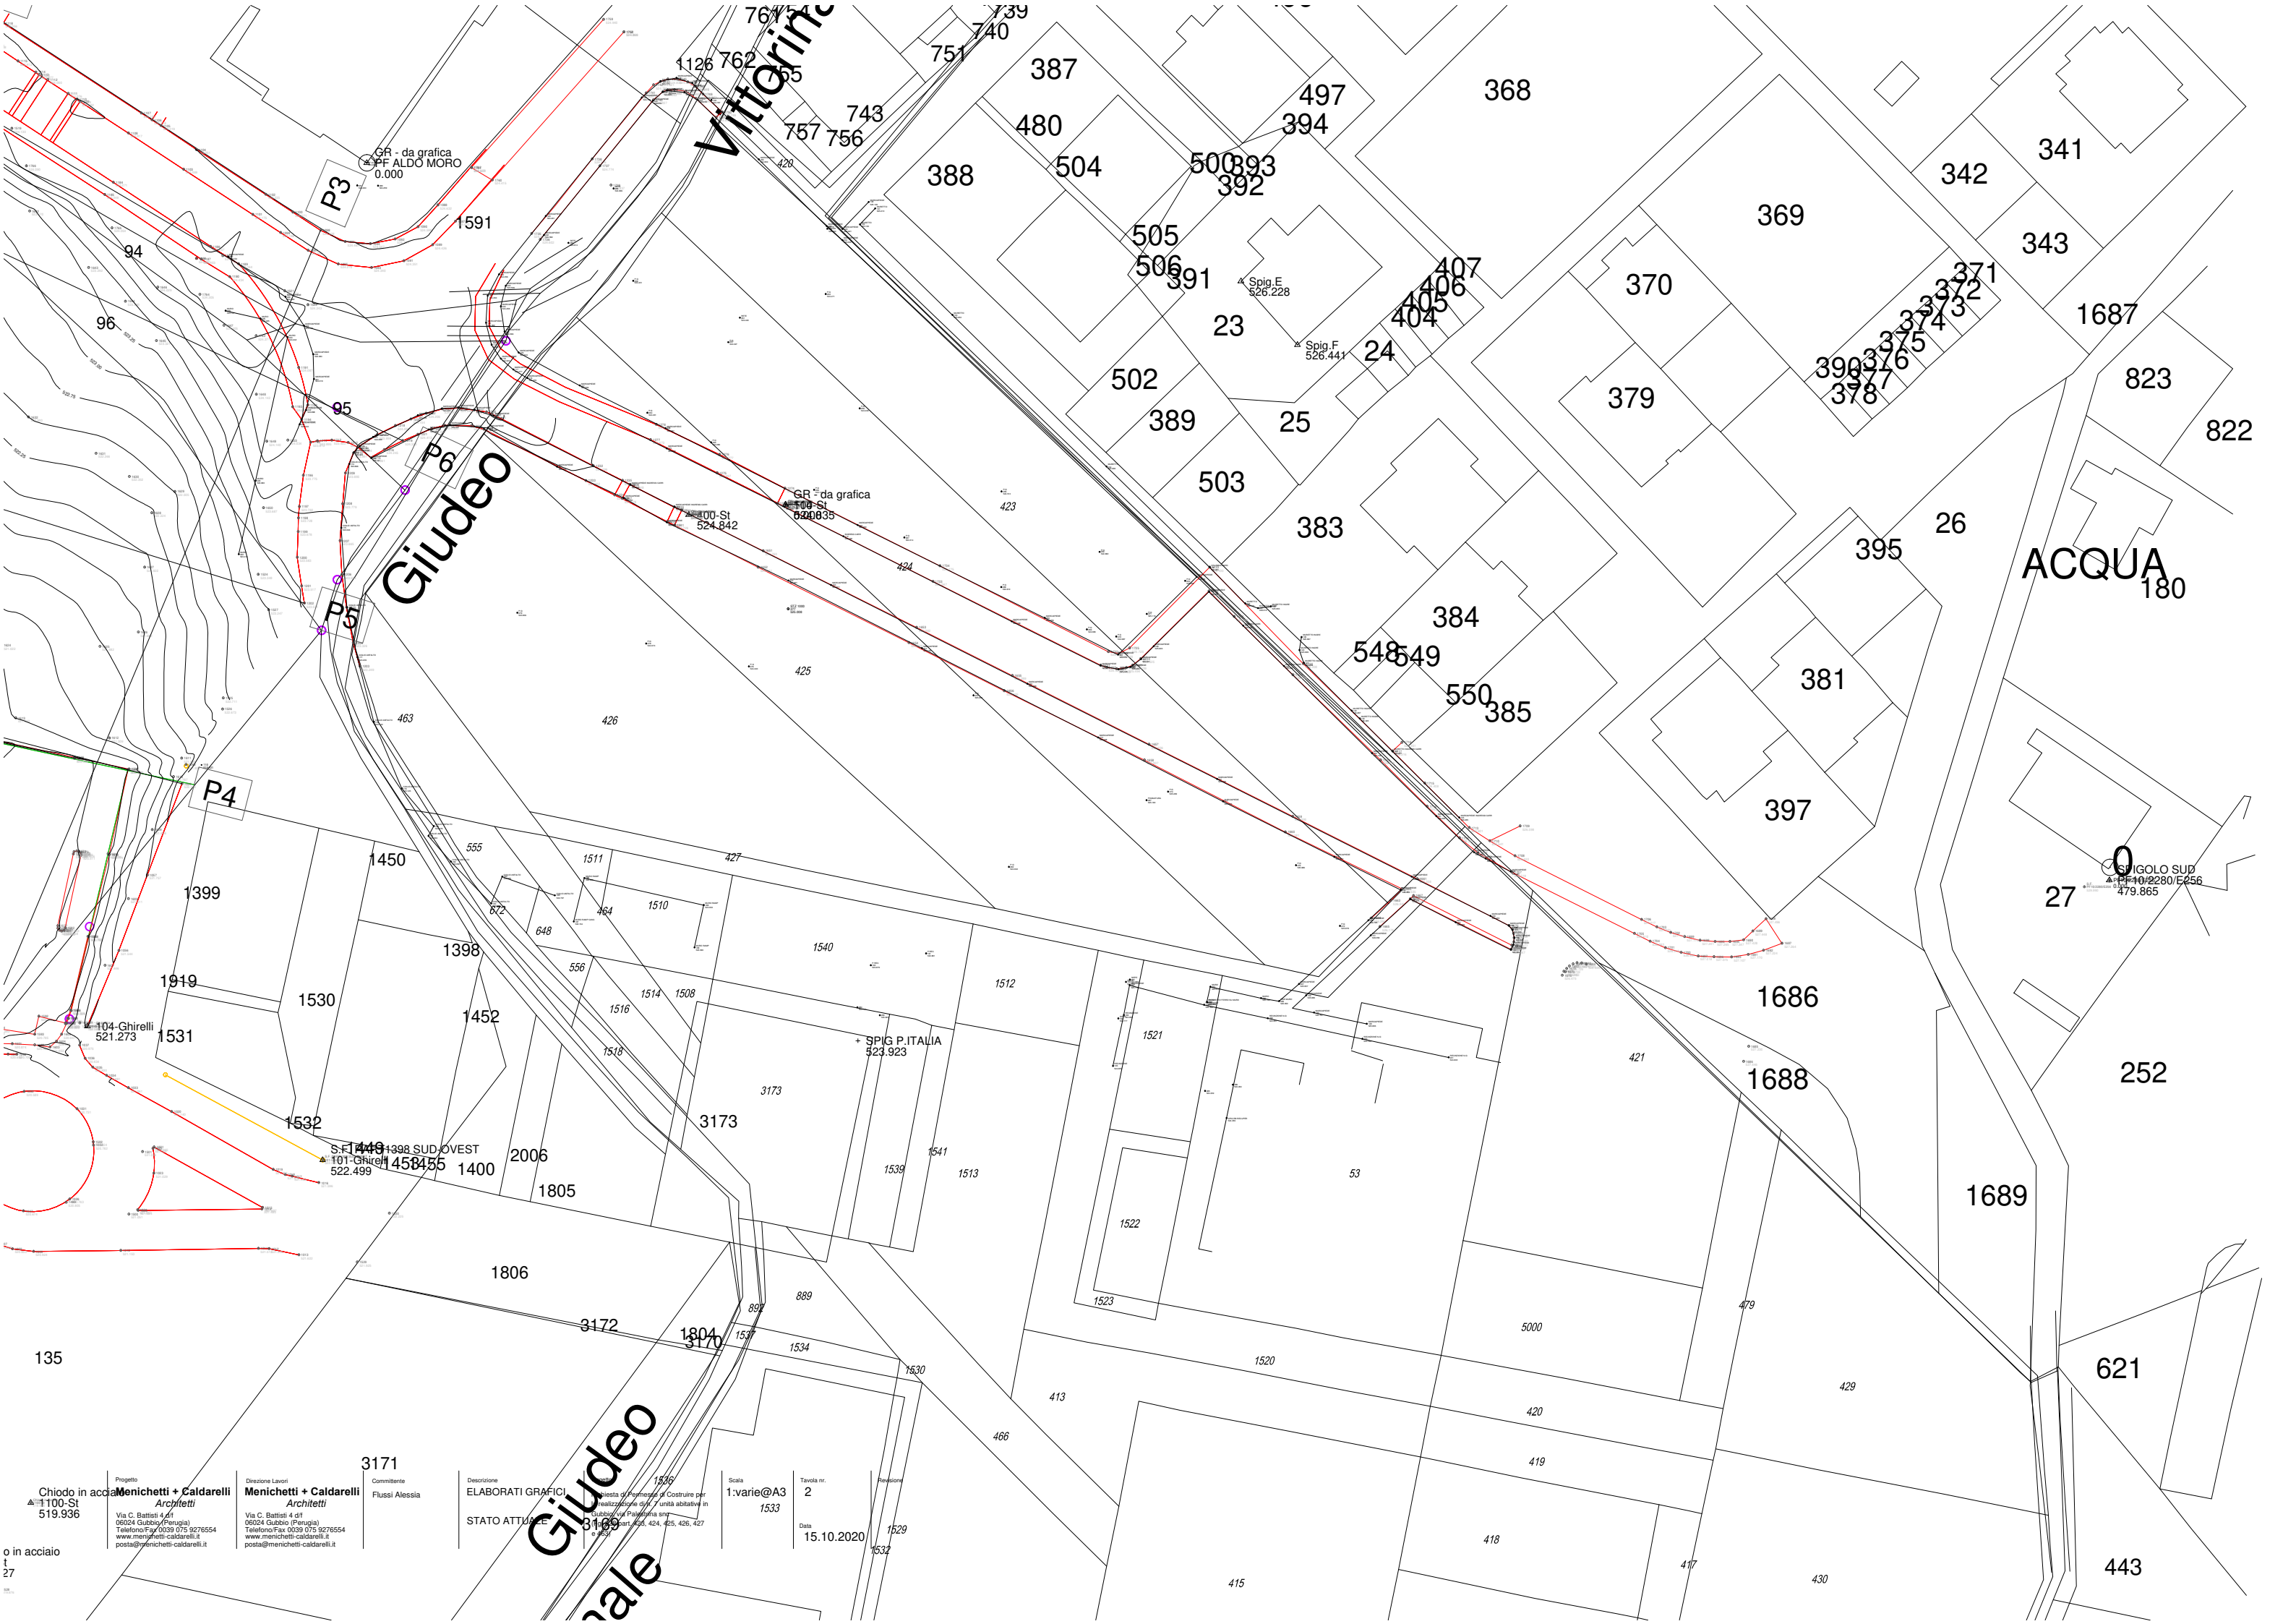

P3

Giudeo

Vittorino

P4

ACQUA

Chiodo in acciaio
t 27
519.936

Progetto
Menichetti + Caldarelli
Architetti
Via C. Battisti 4/1
06024 Gubbio (Perugia)
Telefono/Fax 0039 075 9276554
www.menichetti-caldarelli.it
posta@menichetti-caldarelli.it

Direzione Lavori
Menichetti + Caldarelli
Architetti
Via C. Battisti 4/1
06024 Gubbio (Perugia)
Telefono/Fax 0039 075 9276554
www.menichetti-caldarelli.it
posta@menichetti-caldarelli.it

Comittente
Flussi Alessia

Descrizione
ELABORATI GRAFICI
STATO ATTUALE

Scala
1:varie@A3
1533

Tavola nr.
2

Data
15.10.2020


3171

Giudeo

Giudeo

0
S. IGOLLO SUD
410/2280/E256
479.865

o in acciaio
t 27

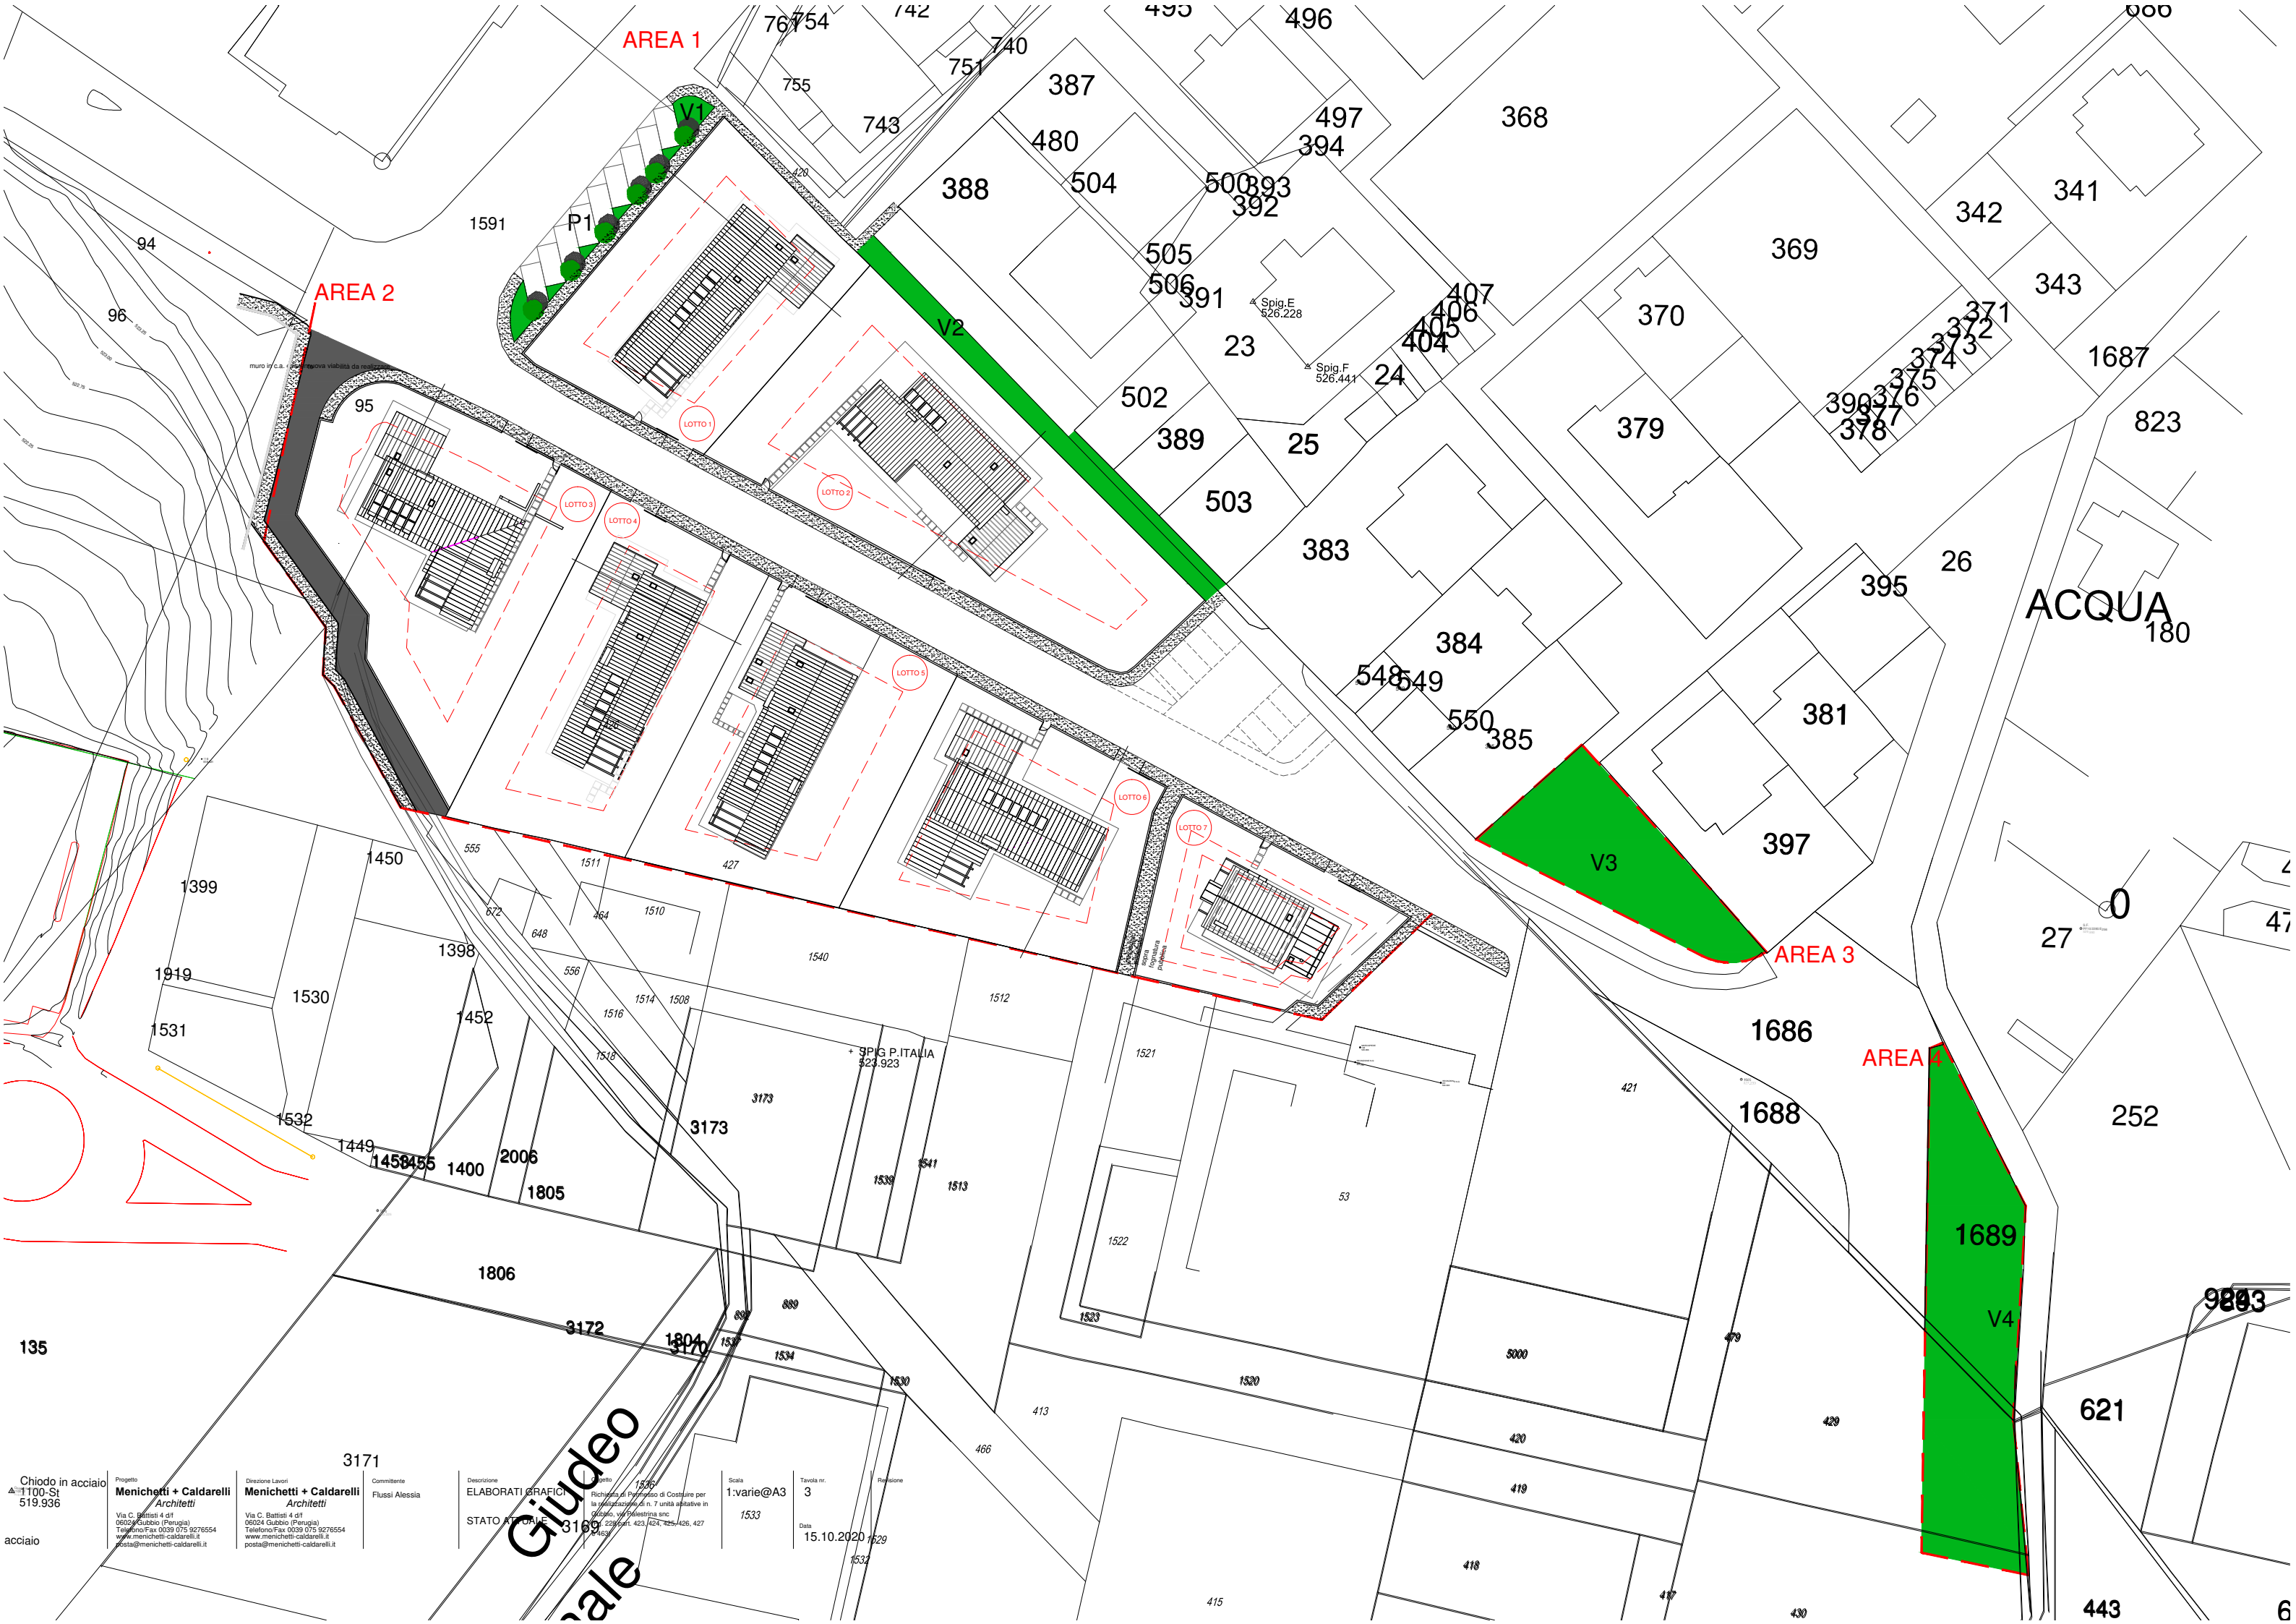

AREA 1

AREA 2

AREA 3

AREA 4

LOTTO 1

LOTTO 2

LOTTO 3

LOTTO 4

LOTTO 5

LOTTO 6

LOTTO 7

P1

V1

V2

V3

V4

ACQUA

Giudeo
ale

Chiodo in acciaio
1100-St
519.936

Progetto
Menichetti + Caldarelli
Architetti
Via C. Battisti 4 011
01022 Ciubbio (Perugia)
Telefono/Fax 0039 075 9276554
www.menichetti-caldarelli.it
posta@menichetti-caldarelli.it

Direzione Lavori
Menichetti + Caldarelli
Architetti
Via C. Battisti 4 011
01022 Ciubbio (Perugia)
Telefono/Fax 0039 075 9276554
www.menichetti-caldarelli.it
posta@menichetti-caldarelli.it

Committente
Flussi Alessia

Descrizione
ELABORATI GRAFICI
STATO ATTUALE

Progetto
1536
Richiesta di Permesso di Costruire per
la realizzazione di n. 7 unità abitative in
regime di edilizia agevolata art. 229/b art. 423 art. 425 art. 426 art. 427
del D.P.R. n. 463/1997

Scala
1:varie@A3
1533

Tavola nr.
3
Data
15.10.2020

Revisione

acciaio

6