


| LEGENDA |  |
|---------|--|
|         | Limite del piano attuativo   |
|         | Area da cedere   |
|         | Superficie fondiaria   |
|         | Edifici di progetto  |
|         | Ambito di variabilità della forma planimetrica   |
|         | Ambito di variabilità della forma planimetrica dei piani interrati   |
|         | Allineamento   |
|         | Linee dei fronti di prospetto  |
|         | Portico  |
|         | Spazi pubblici attrezzati a parco  |
|         | Area per parcheggio  |
|         | Poso auto per portatori di handicap  |
|         | Spazi per habilitazione delle attrezzature per la raccolta dei rifiuti umani e per la raccolta differenziata |

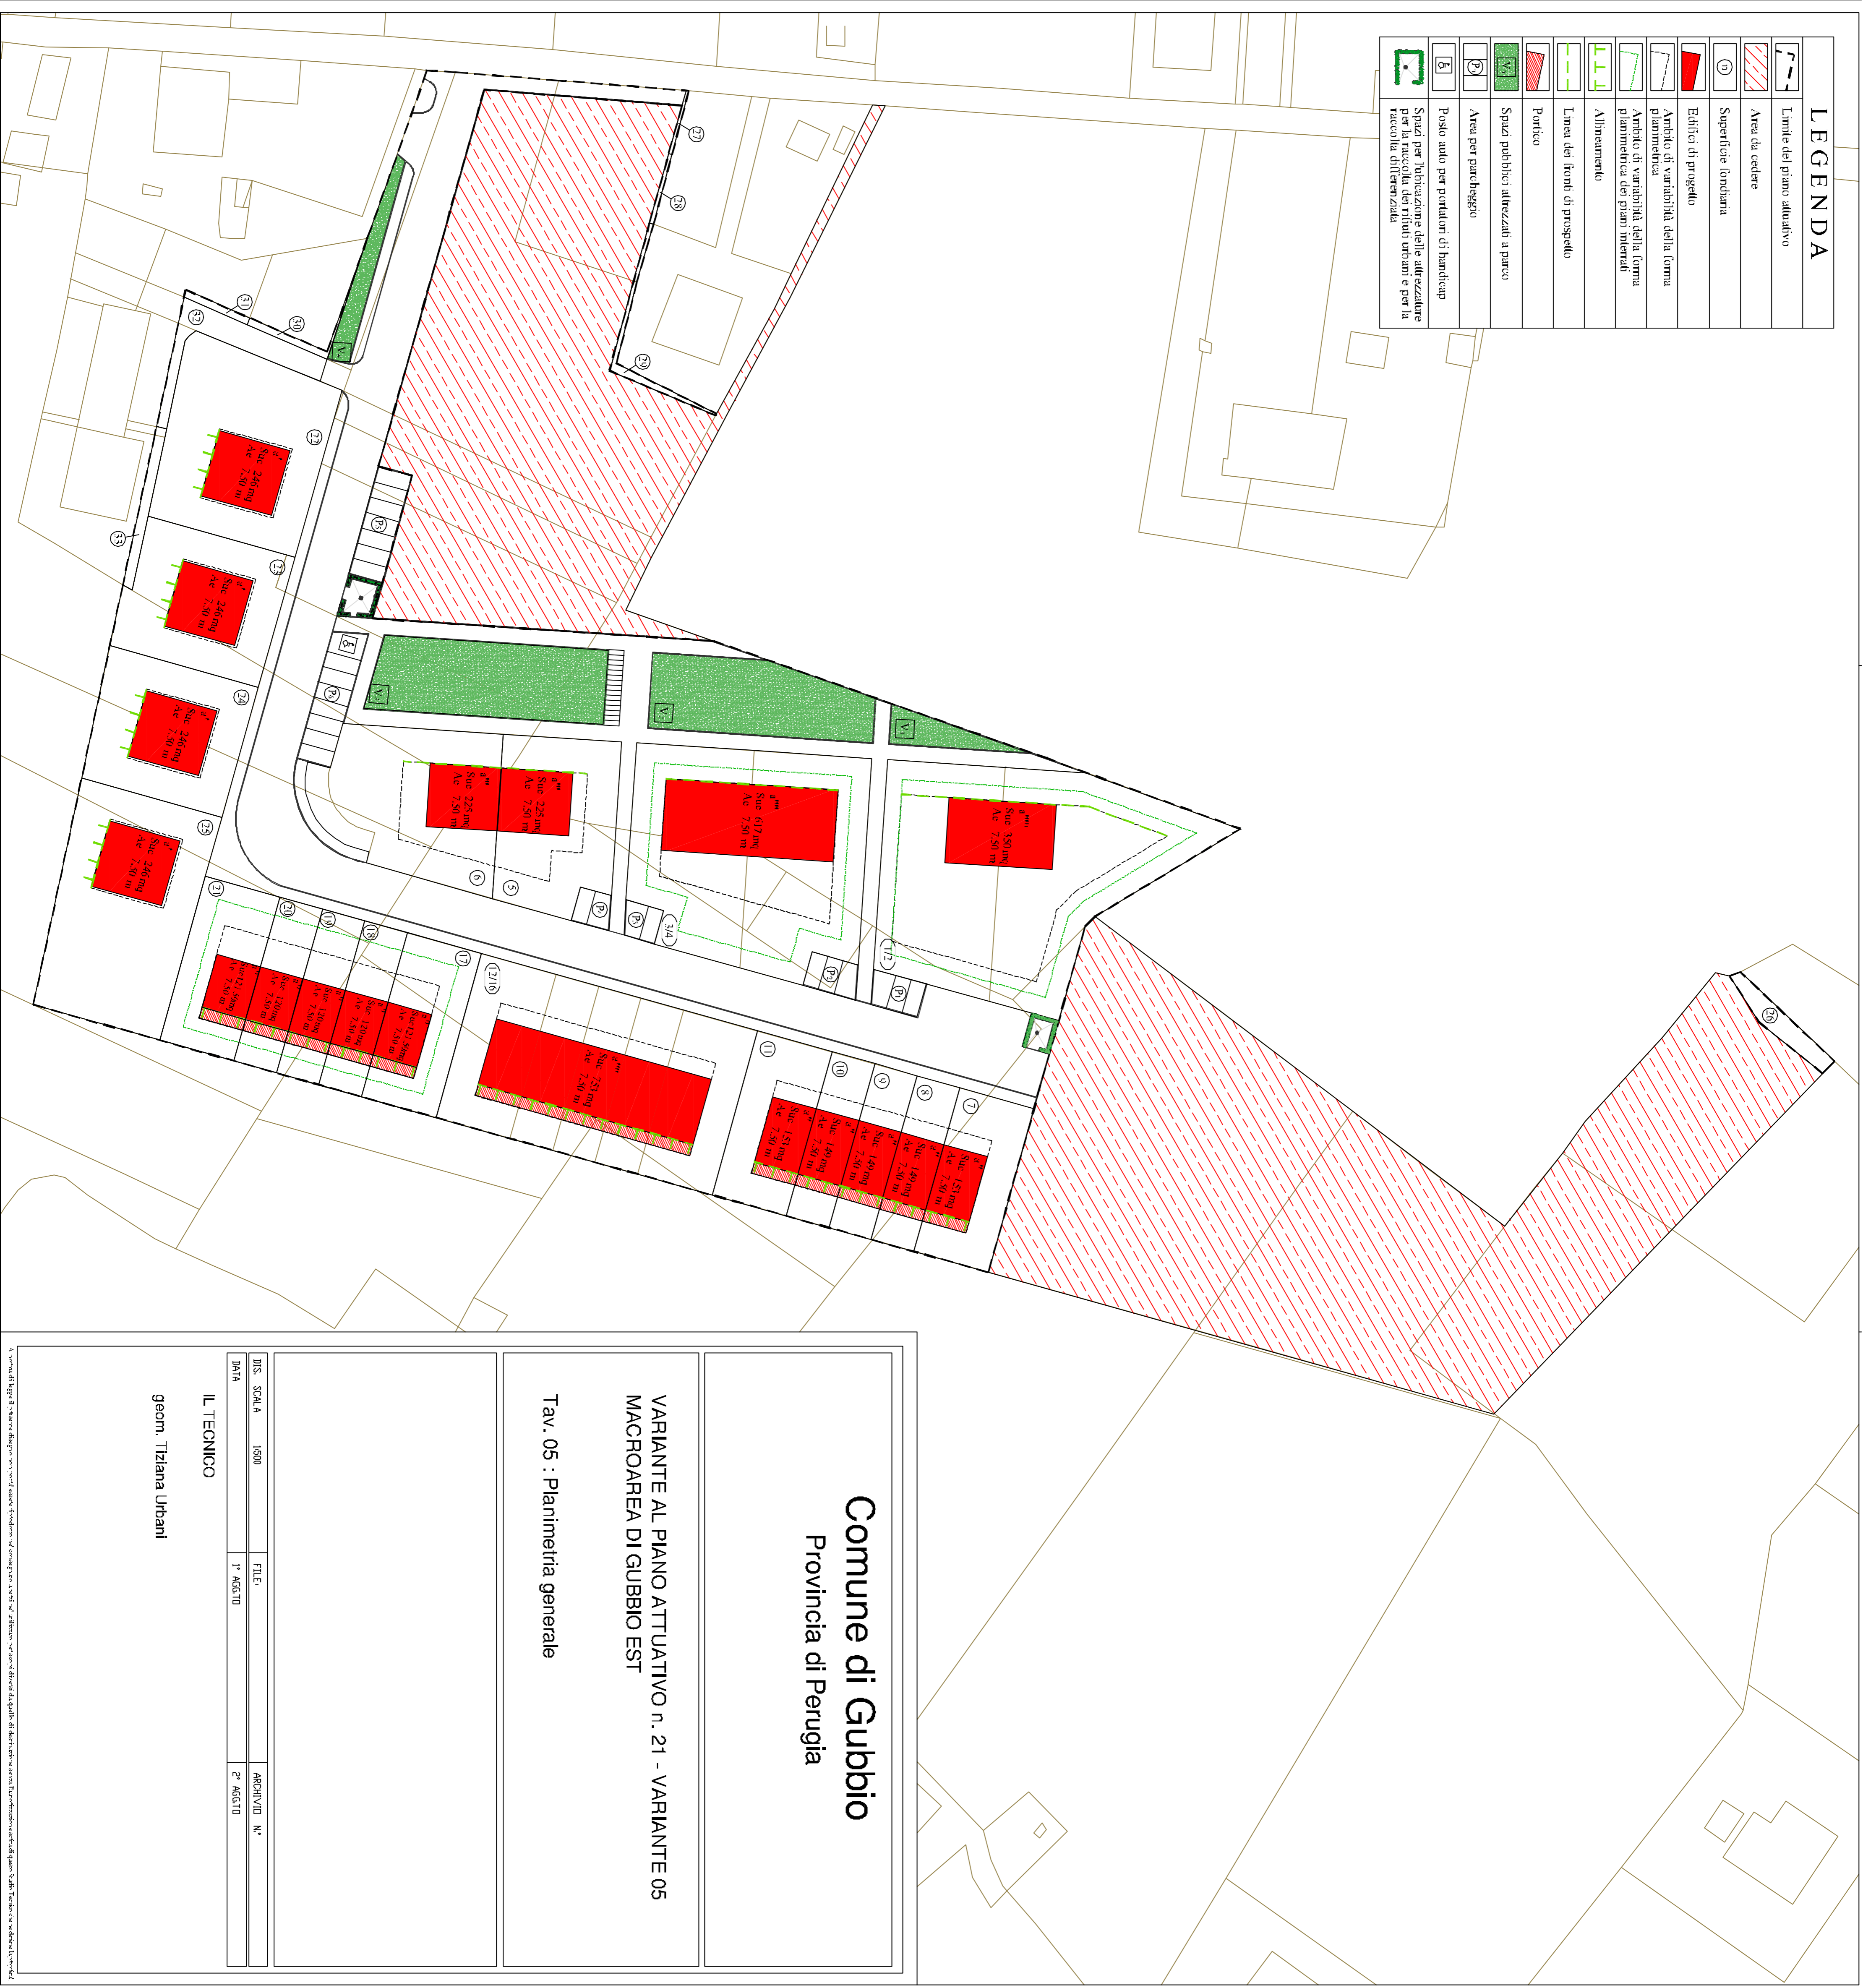

# Comune di Gubbio

## Provincia di Perugia

VARIANTE AL PIANO ATTUATIVO n. 21 - VARIANTE 05  
MACROAREA DI GUBBIO EST

Tav. 05 : Planimetria generale

| DIS. SCALA | FILE      | ARCHIVIO N° |
|------------|-----------|-------------|

IL TECNICO

geom. Tiziana Urbani

