COMUNE DI GUBBIO

Adoz. Dello Commiss. n°396/C-16.IX.1967

PIANO PARTICOLAREGGIATO ESECUTIVO

N° 1
SETTORE ORIENTALE DELL' ESPANSIONE URBANA

A
TAV. 2. C"
PIANO
1:500

GUBBIO 22 MAR 1988

IL COMMISSARIO STRAORDINARIO
(Dr. Mario [illegible])

PROF. ARCH. G. ASTENGO
TORINO 30.8.1967

LEGENDA

VIE DI COMUNICAZIONE

STRADA ESISTENTE CHE SI MANTIENE

TIPI STRADALI IN PROGETTO:
A.A. SENTIERO PEDONALE
B.B. STR. RESIDENZIALE INTERNA
C.C. VIALE PRINCIPALE URBANO
D.D. STR. COMUNICAZIONE INTERNA
E.E. ASSE INDUSTRIALE

BORDO STRADALE SCOPERTO

VIADOTTO IN PROGETTO

ALBERATE STRADALI

PORTICO

ZONE RESIDENZIALI

ZONE RESIDENZIALI DI RISERVA DI P.R.G.

EDIFICI ESISTENTI DA CONSERVARE

EDIFICI ESISTENTI DA DEMOLIRE

EDIFICI ESISTENTI DEI QUALI E' CONSENTITA LA RIEDIFICAZIONE NELL'AMBITO DELLE LINEE DI CONTORNO INDICATE A TRATTO CONTINUO, CON UN MASSIMO DI h METRI FUORI TERRA SE CONDO IL TIPO EDILIZIO X (cfr. art. 10 N.T.A.)

x h — AREA EDIFICABILE A DESTINAZIONE RESIDENZIALE PRESCRITTA
X tipo edilizio:
a abitazioni isolate o raggruppate, a 2 piani f.t.
b blocchi lineari a 3 p.f.t.
c blocchi lineari a 4 p.f.t.
e ville isolate a 1 p.f.t.
h altezza di fabbricazione, fuori terra
(cfr. art. 10-11-14 N.T.A.)

ZONE INDUSTRIALI

i r h — AREE A DESTINAZIONE INDUSTRIALE PRESCRITTA
i destinazione industriale
r rapporto di copertura
h altezza di edificazione

f h — AREE DESTINATE A LABORATORIO ARTIGIANALE, DA UTILIZZARE SECONDO IL TIPO EDILIZIO f CON ALTEZZA h DI EDIFICAZIONE
1. ABITAZIONE
2. UFFICIO
3. LABORE
Sezione a. strada
8-12 variabile

ATTREZZATURE PUBBLICHE

N h — ATTREZZATURE DI SERVIZIO PUBBLICO
nel cerchio
h altezza di fabbricazione, fuori terra
N incognite
CC centro commerciale
R ristorante
SS distributore servizio

AREE VERDI

ORTO O GIARDINO ESISTENTE VINCOLATO (cfr. art. 18 P.R.G.)

GIARDINO PRIVATO IN PROGETTO INEDIFICABILE

GIARDINO O PARCO CONDOMINIALE IN PROGETTO

GIARDINO O PARCO PUBBLICO IN PROGETTO

ALBERATE IN PROGETTO

AREE AGRICOLE INTERNE ED ORTI FAMILIARI, INEDIFICABILI

LIMITI DI ZONA E DI PROPRIETA'

LIMITI DI LOTTIZZAZIONE CONVENZIONATA

LIMITI DI PROPRIETA' attuali
in progetto

LIMITI DI PIANO DI ZONA DELLA LEGGE 18.IV.1962 N° 167

TIPOLOGIA STRADALE
1:100

A.A SENTIERO PEDONALE

B.B STRADA RESIDENZIALE INTERNA

C.C VIALE PRINCIPALE URBANO

D.D STRADA DI COMUNICAZIONE INTERNA

E.E ASSE INDUSTRIALE

a. lastricato o mattonato
b. manto erboso
c. pietrischetto bitumato
d. ghiaietto
0 condotti interrati

PPE
Settore 1 orientale
Tav. 2 C"
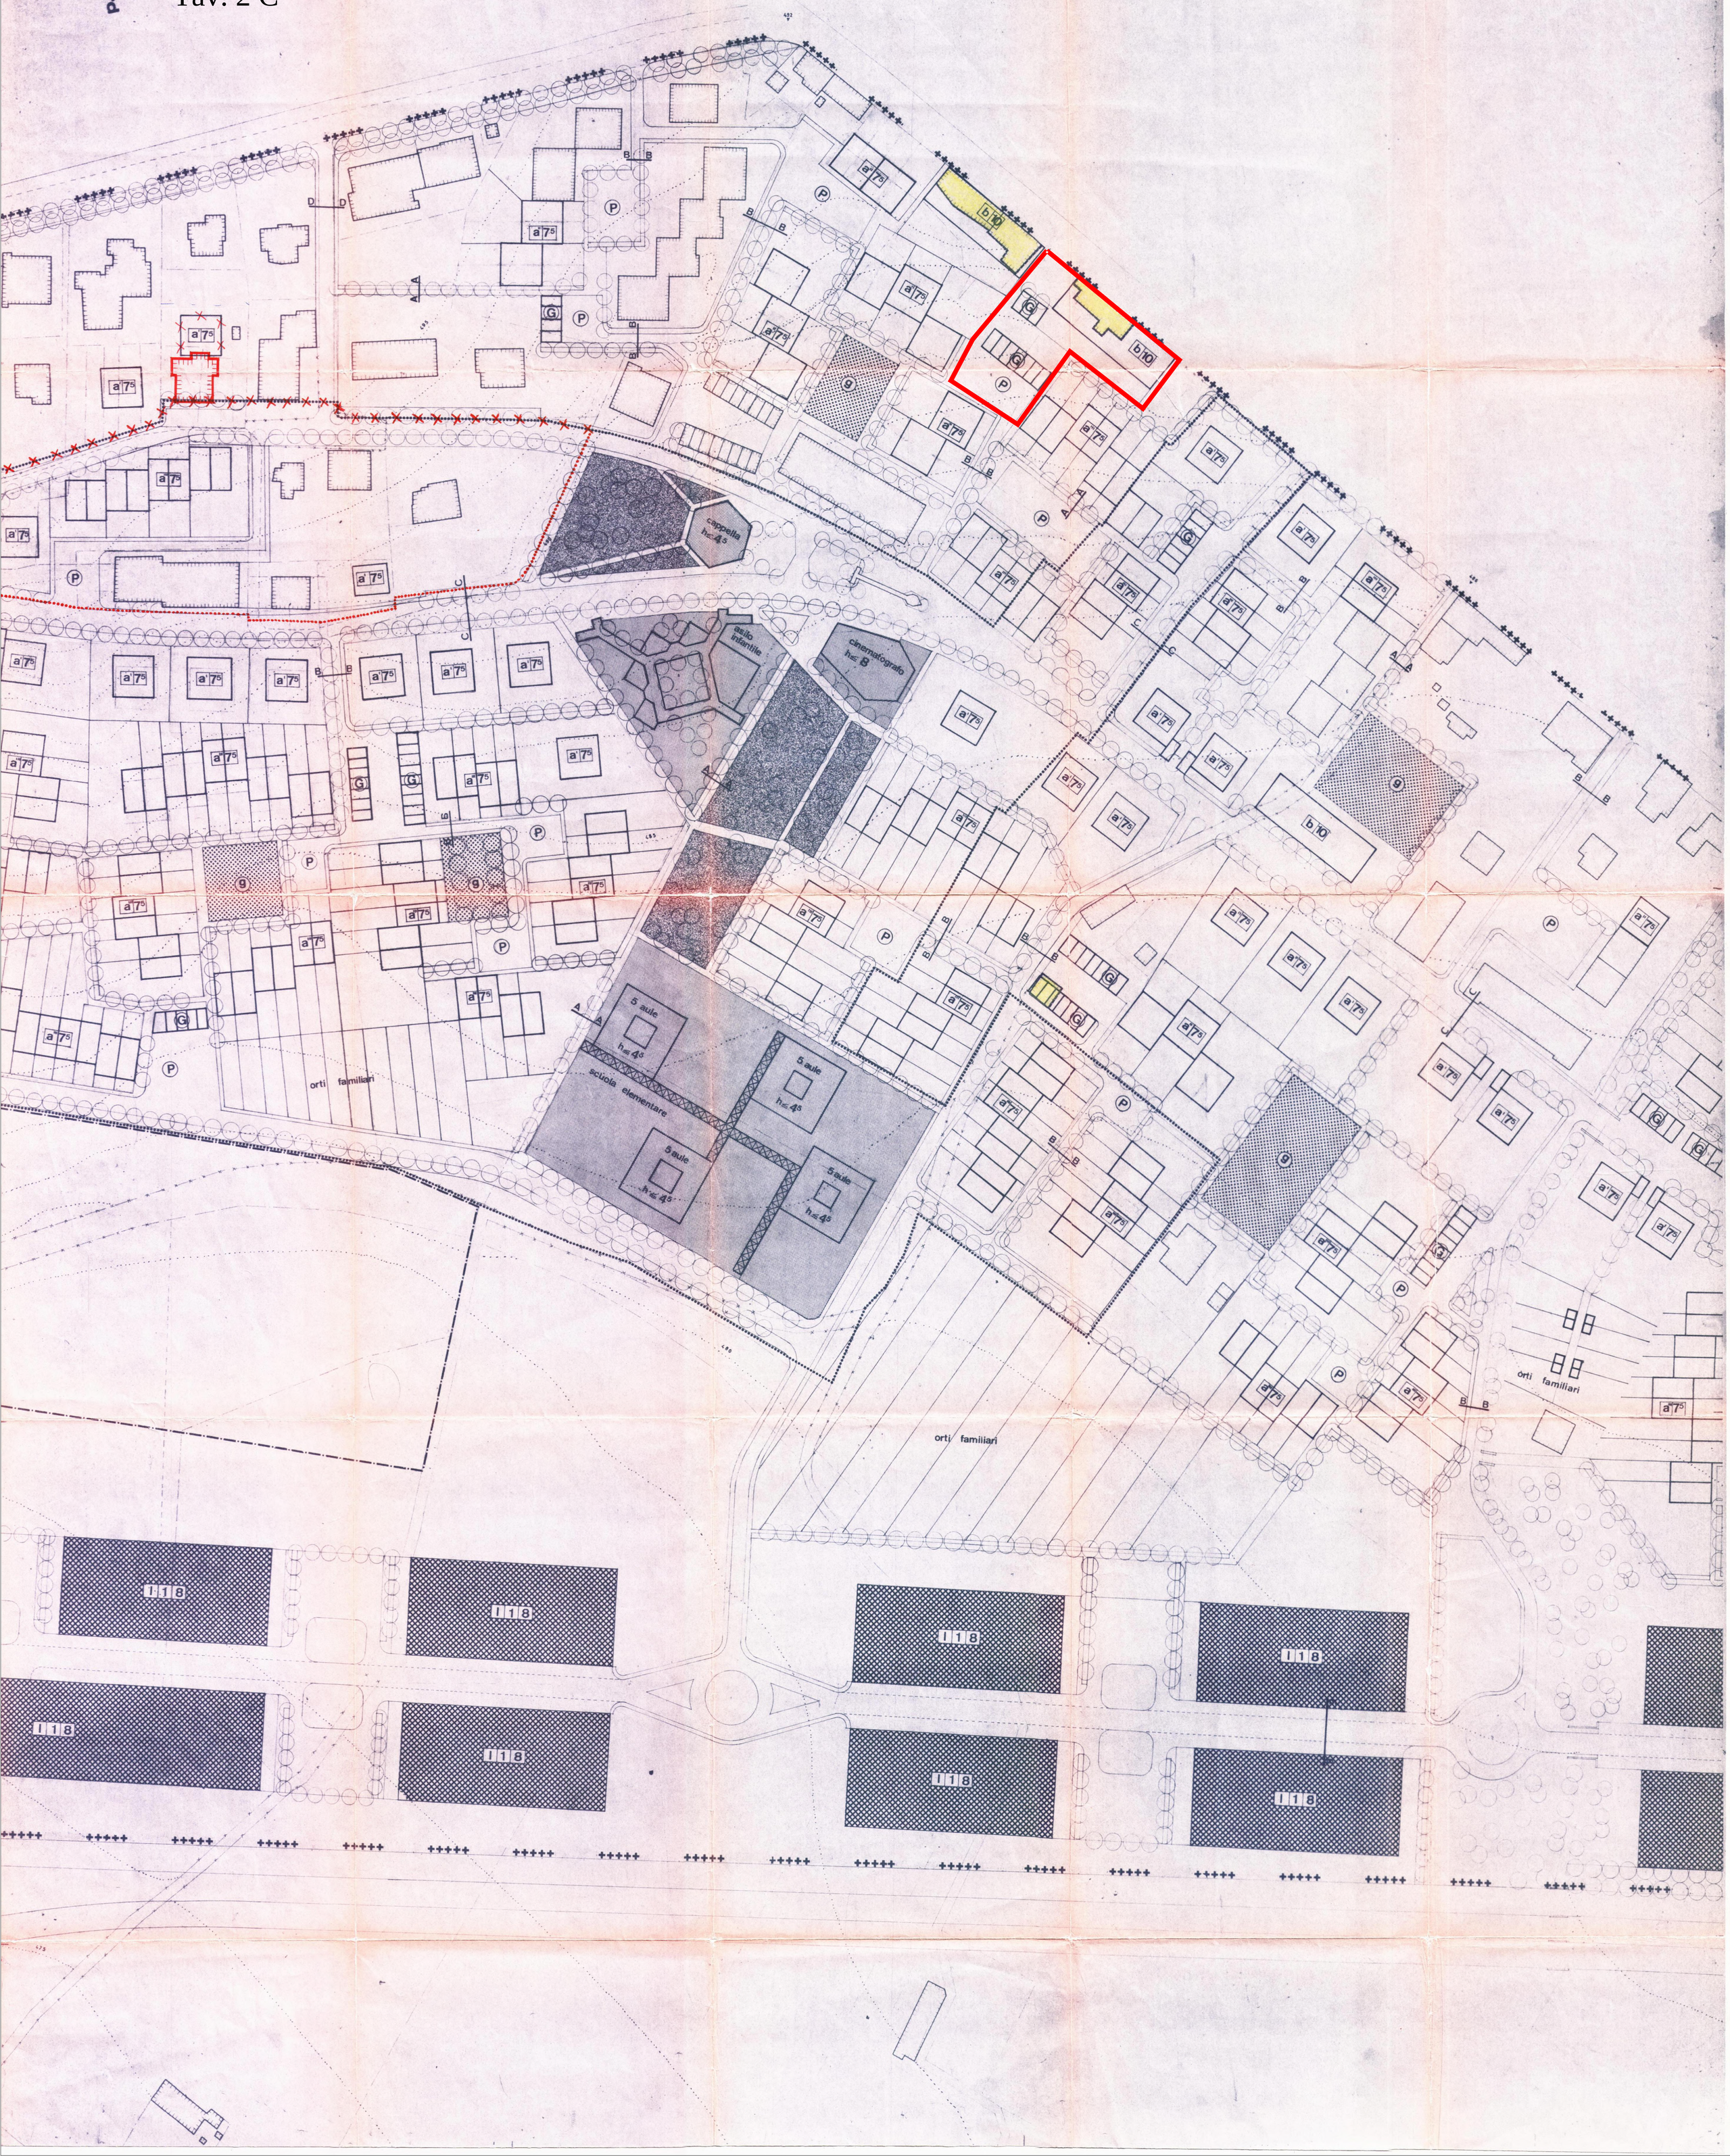
Variante stralcio al PPE Settore 1 -C"
approvata con DCC n. 26 del 05.02.1992