

COMUNE DI GUBBIO

Adoz. Delib. Comm. n. 396/C-16, 11.10.1967

# PIANO PARTICOLAREGGIATO ESECUTIVO

## N° 1 SETTORE ORIENTALE DELL' ESPANSIONE URBANA


A TAV. 2. C' GUBBIO 22 MAR 1968  
PIANO 1:500 IL COMMISSARIO PREFETTIZIO (Dr. Mario Ruffa)




PROF. ARCH. G. ASTENGO TORINO 30.8.1967

### LEGENDA


#### VIE DI COMUNICAZIONE

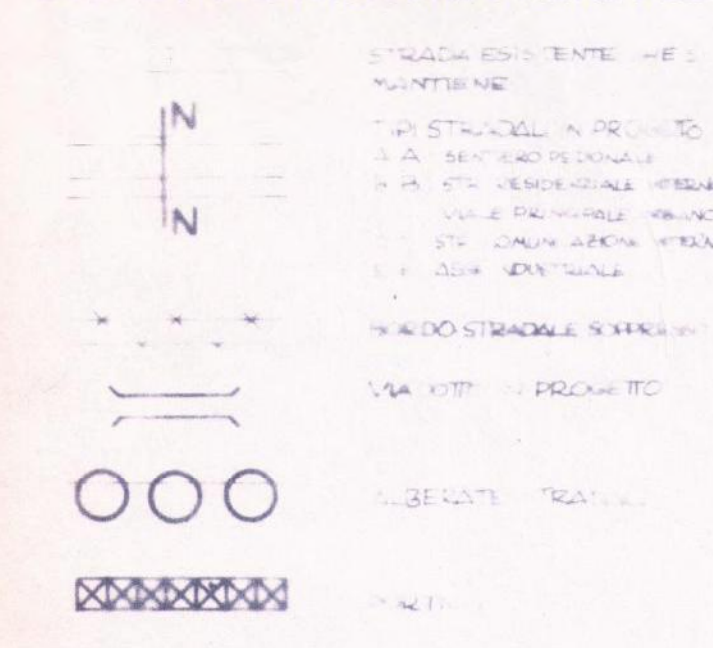


#### ATTREZZATURE PUBBLICHE

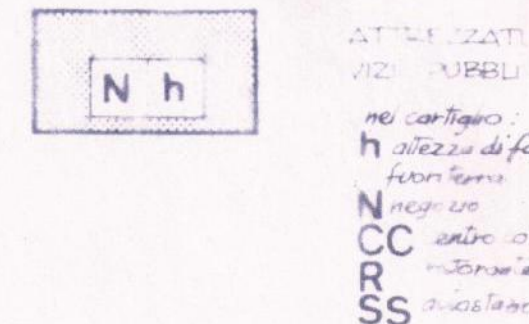


#### ZONE RESIDENZIALI

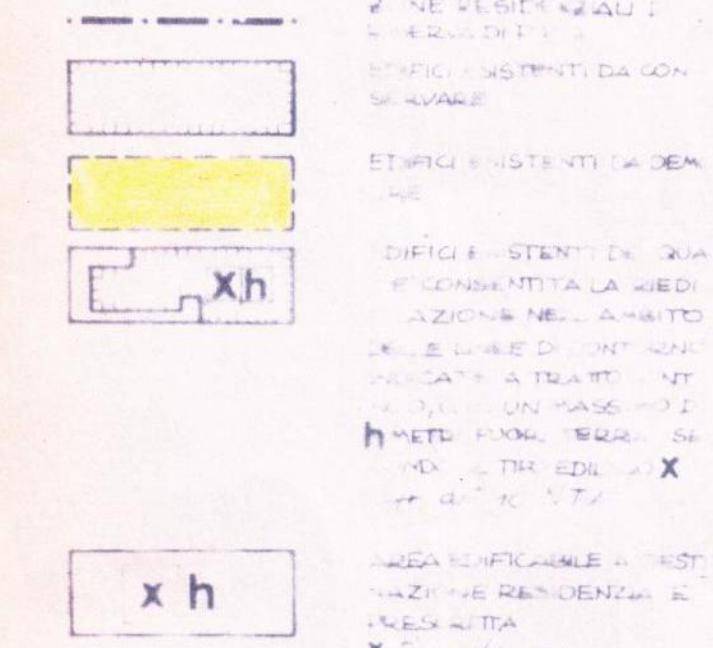


#### AREE VERDI

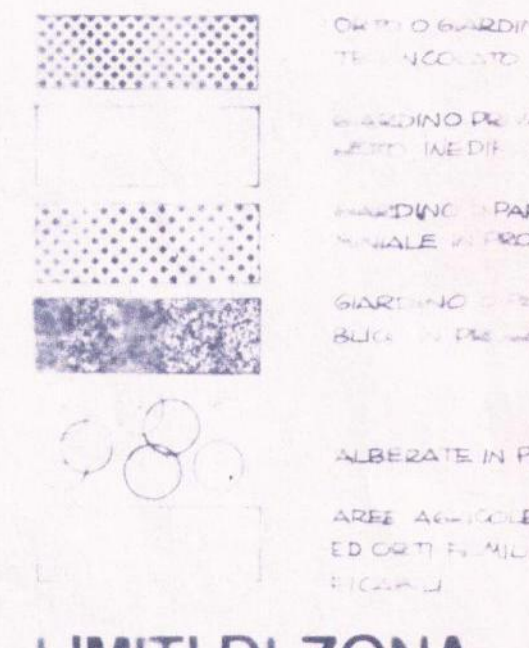


#### LIMITI DI ZONA E DI PROPRIETA

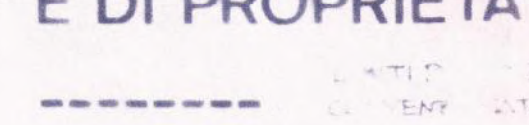

#### ZONE INDUSTRIALI

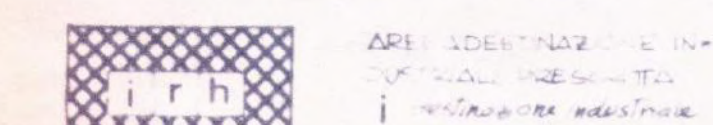

### TIPOLOGIA STRADALE

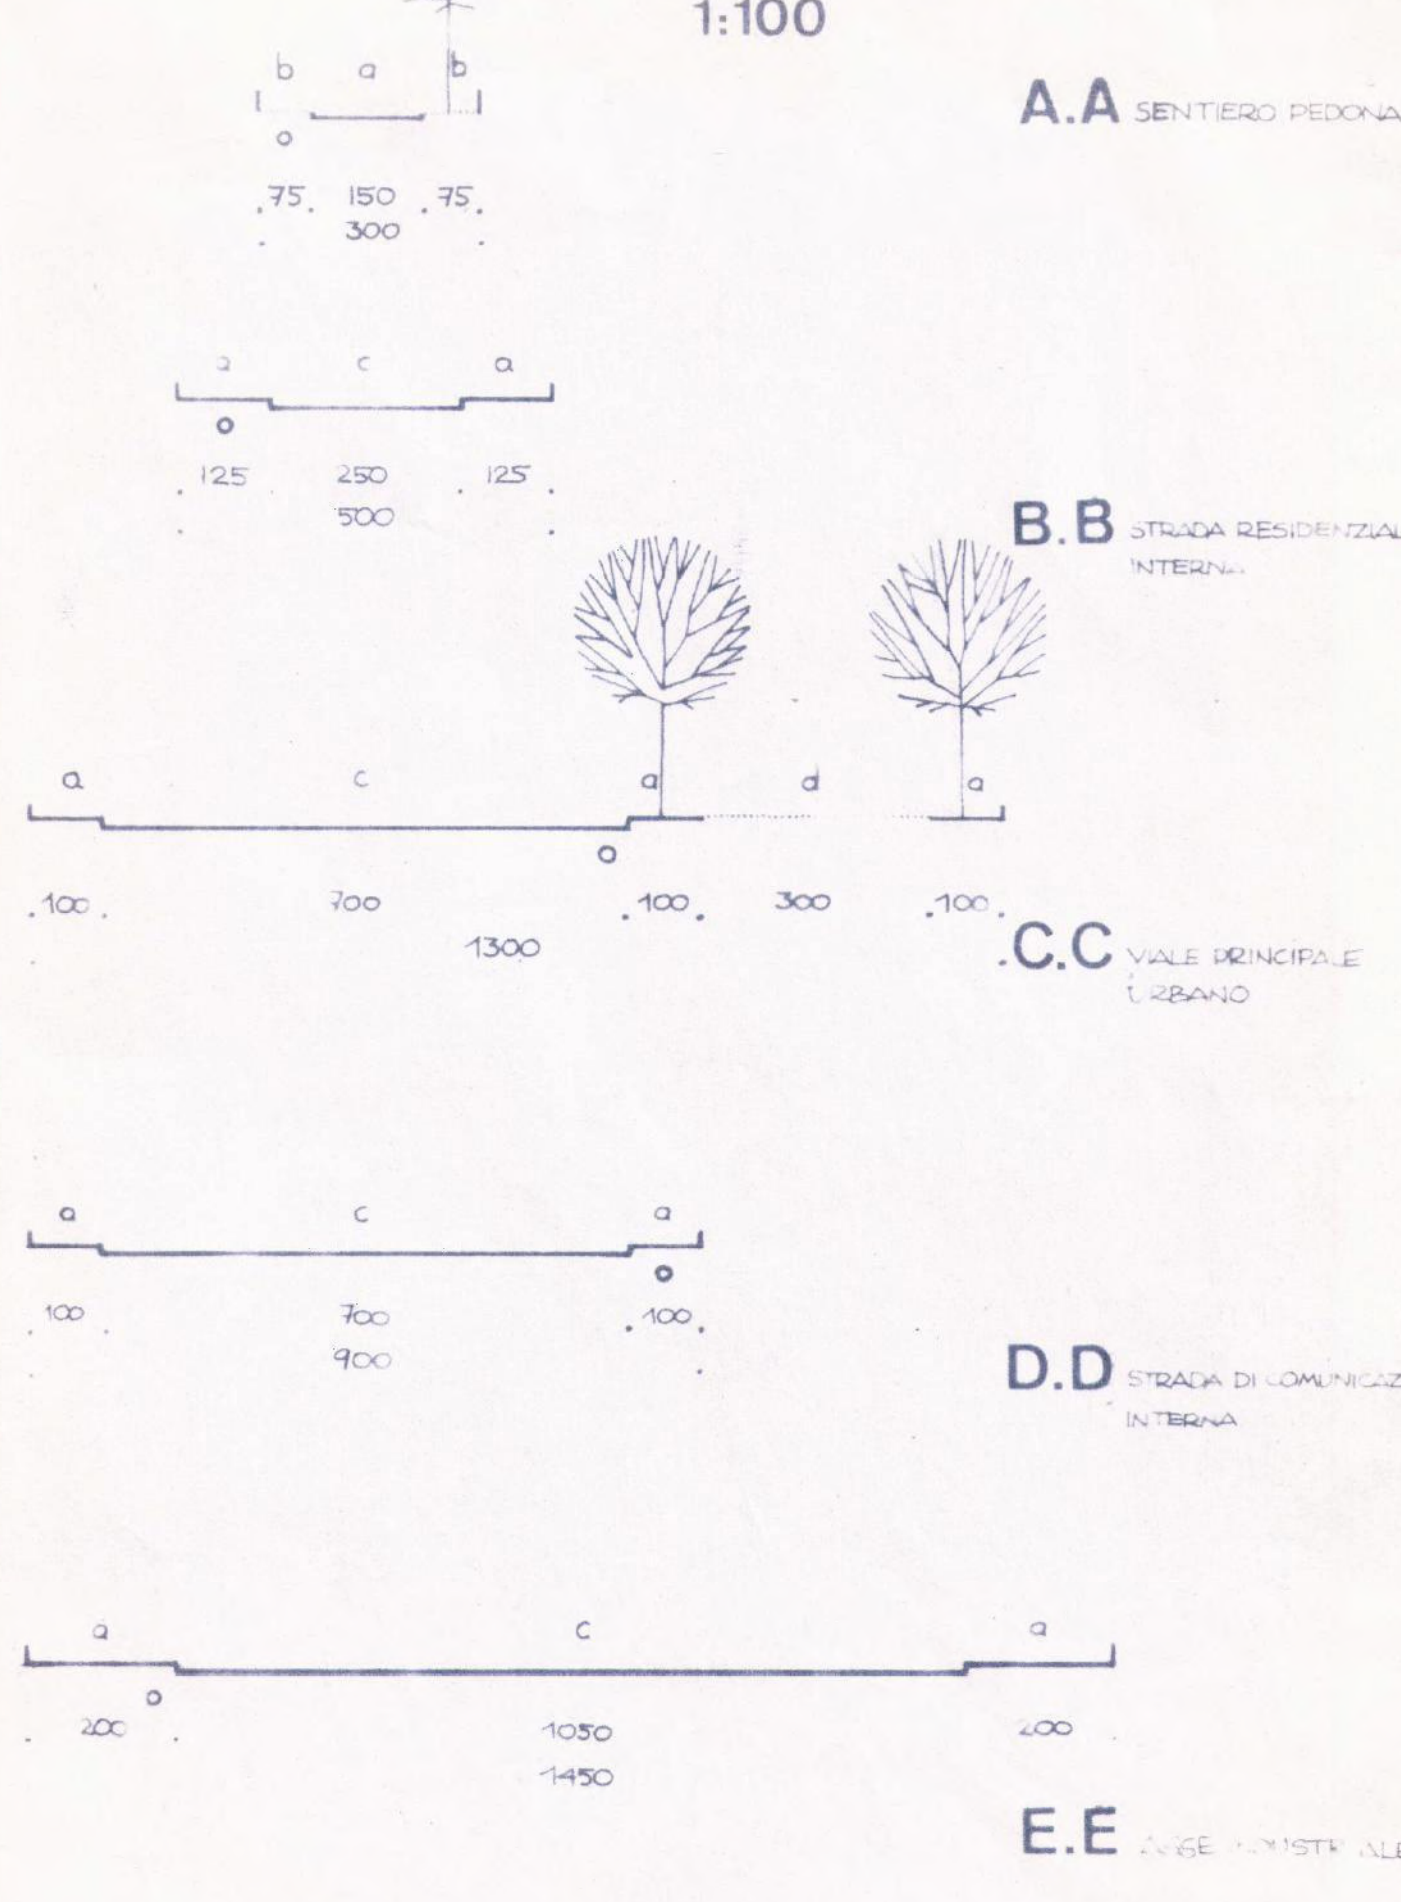

PPE Settore 1 orientale Tav. 2 C'

P.d.L. "Posi" (inglobato nel pap 04) approvazione traslazione blocchi con DCC n. 327 del 01.10.1979

↑ nord

