



Giancarlo Geom. Mattiacci  
Piazza quaranta martiri n.50 06024 Gubbio (PG)

Tel 075/9271577 fax: 075/9228854 email: studiotecnico@geometramattiacci.it

PROPRIETA': MARIANI MARCO

OGGETTO: VARIANTE DEL PIANO ATTUATIVO  
Del N.29 arII 22  
PLANIMETRIA GENERALE

UBICAZIONE: MACROAREA DI GUBBIO OVEST

FOGLIO: PART: SUB:

Il Progettista:



Il Direttore dei Lavori:

Scala: 1:500


Data:

Riferimento Disegno:


Disegnatore:

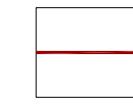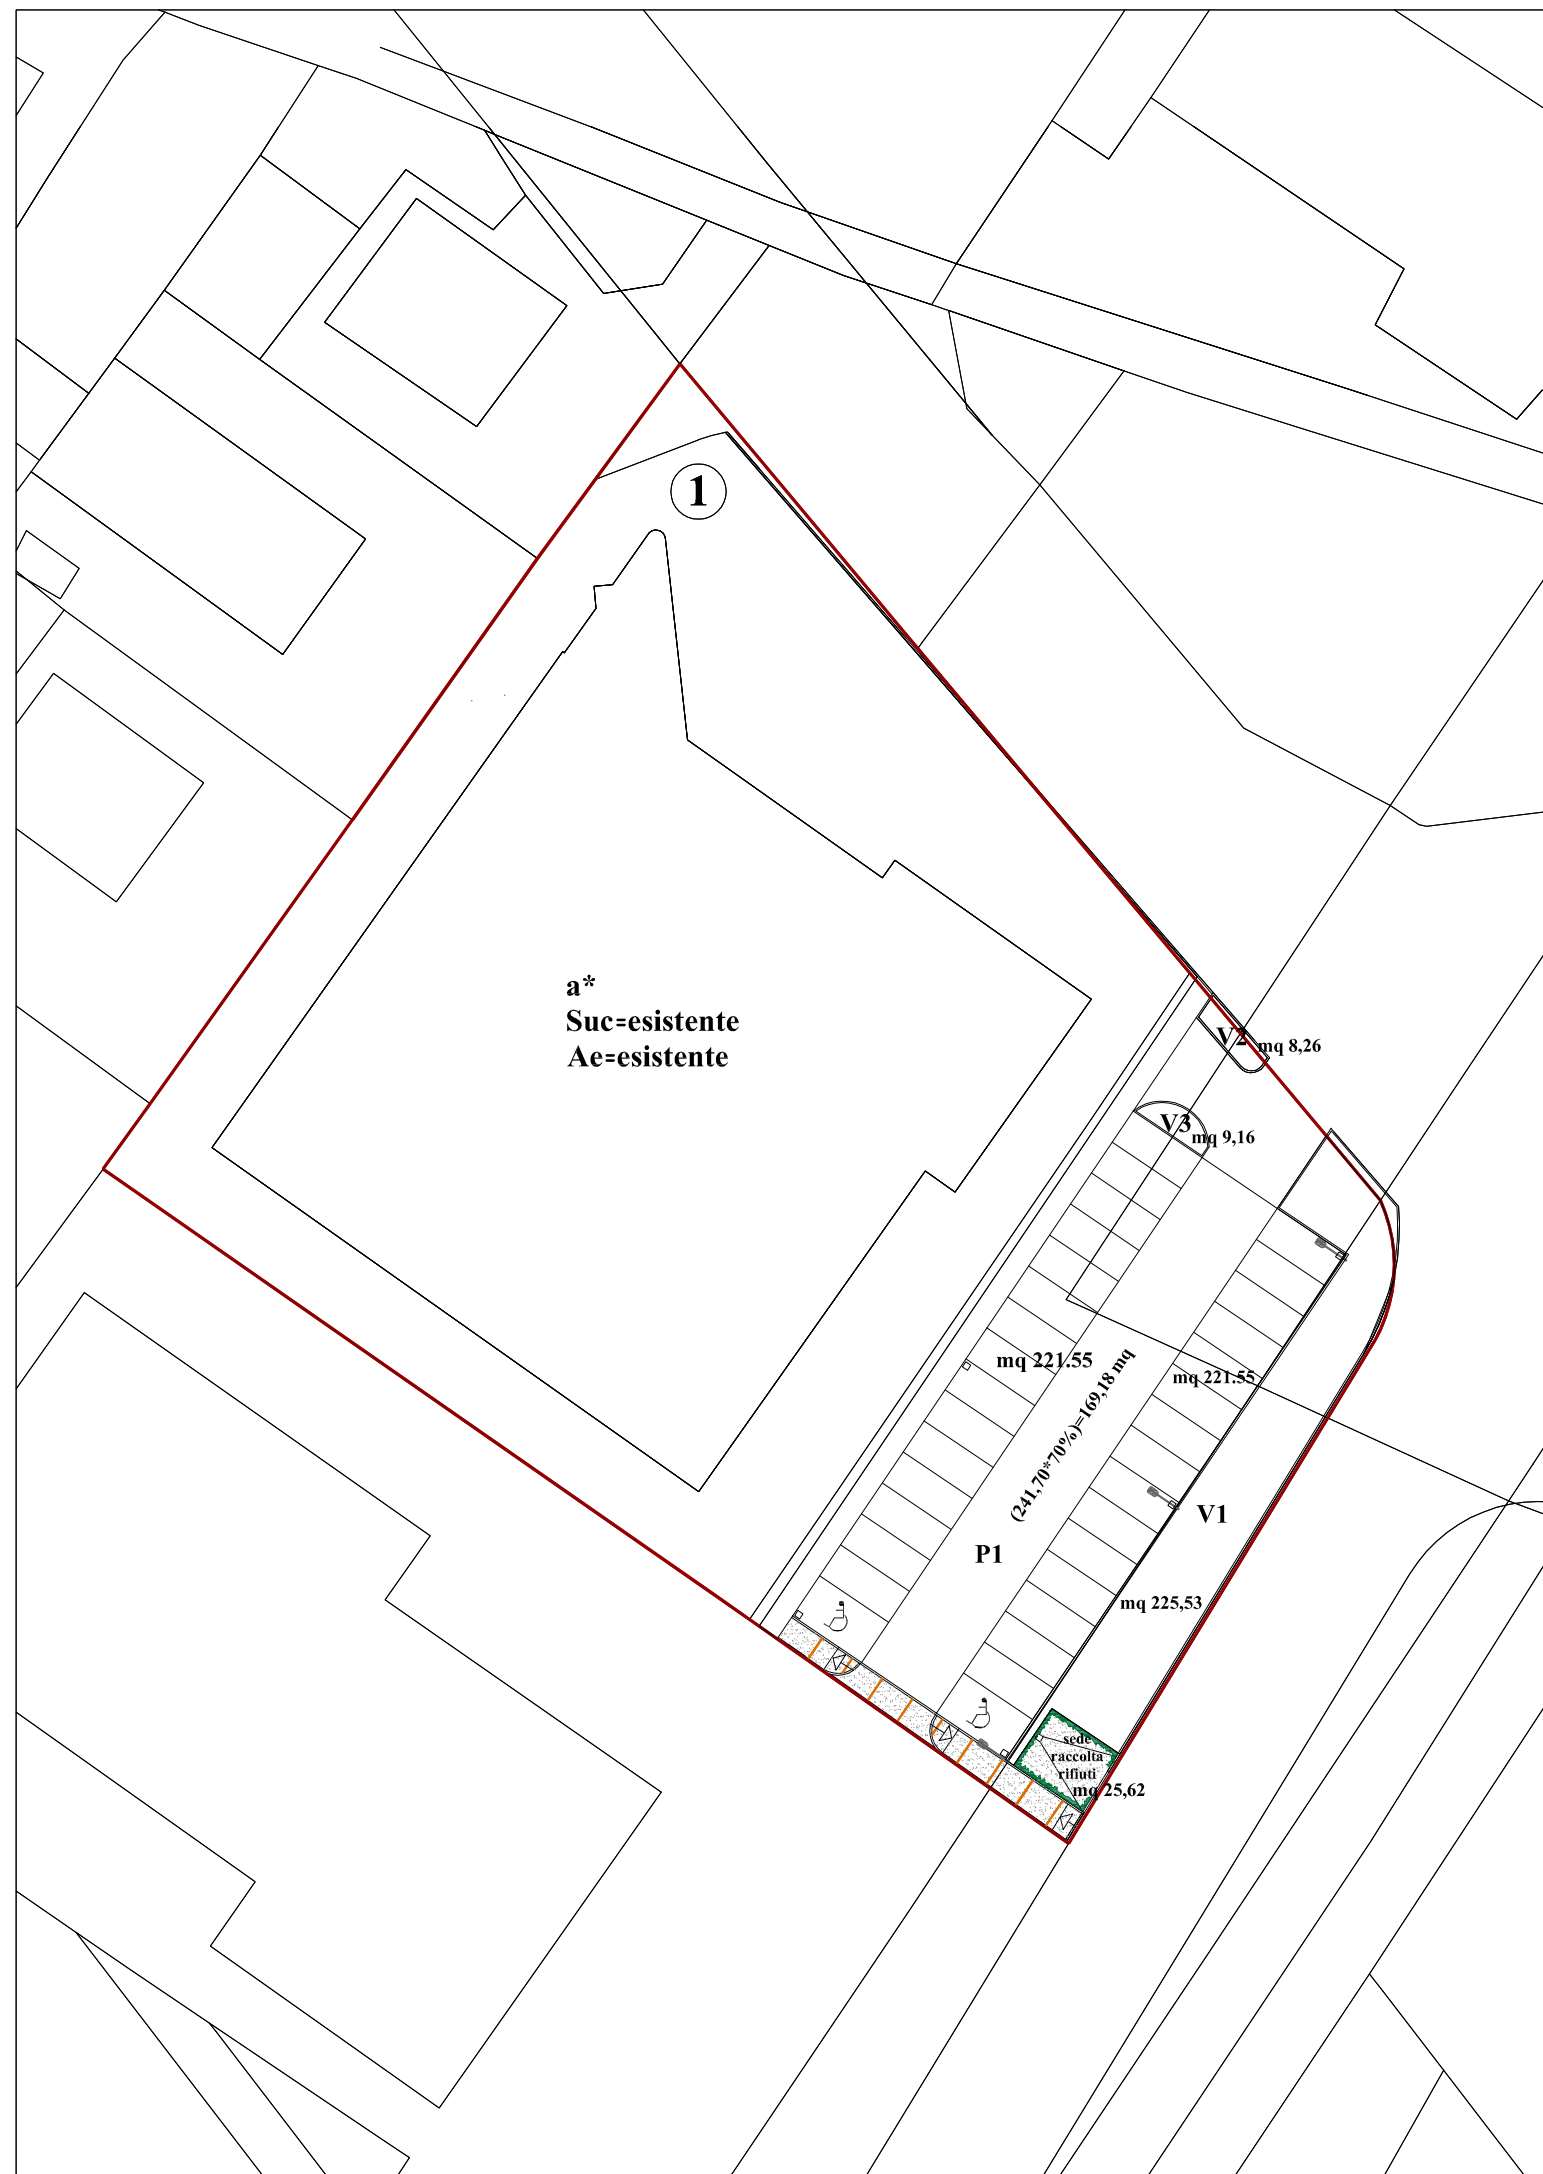


Limite del programma urbanistico

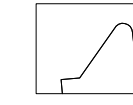

Edificio esistente

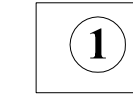


Superficie fondiaria edificio esistente

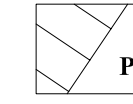


P1


Aree a parcheggio

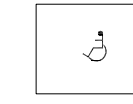

Posto auto per portatore di handicap

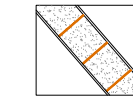


Percorsi pedonali

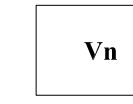


Vn


Aree a verde

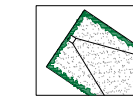

Spazio per la raccolta dei rifiuti

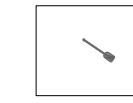

Lampioni

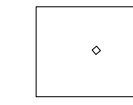

Caditoie stradali