COMUNE DI GUBBIO

PRGC approvato con DPR 13.8.1964

Centro commerciale d'iniziativa privata in Gubbio, viale Accoromboni

Piano particolareggiato di esecuzione

progetto
arch. GIUSEPPE ABBATE
arch. GIANFRANCO FASANA
Torino piazza Cavour 10

Gianfranco Fasana

Adoz. Delib. Cons. Com. n. 30
del 2.10.1973

IL SINDACO

tav. n. 11

Planimetrie di progetto

scala 1:500
TORINO 1973

Simbologia di progetto

▨	superficie destinata all'esercizio commerciale
▩	superficie a magazzino/deposito a servizio dell'esercizio commerciale
▨	superficie interna a parcheggio a servizio dell'esercizio commerciale
p_n	superficie esterna a parcheggio a servizio dell'esercizio commerciale
G	giardino pubblico
V	altre aree a giardino
▨	attrezzature per il turismo ed il tempo libero: bar/ristorante/dancing
S_n	settore di costruzione
it	impianti tecnici (ascensori, scale sicurezza ecc.)
● 501^6	quota altimetrica di progetto
30^5	quota planimetrica di progetto
—×—×—×—	bordo stradale soppresso
- - - - - -	limite dell'area di PPE

sezioni (cfr. tav.12) ▸

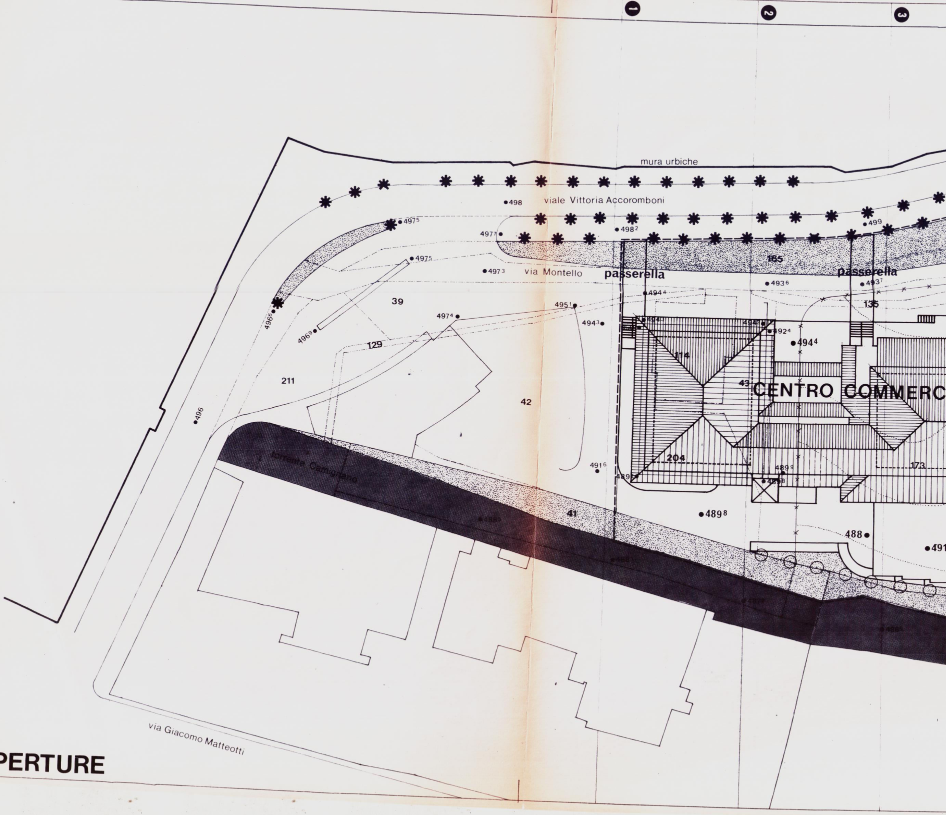
❶
❷
❸
mura urbiche
viale Vittoria Accoromboni
via Montello
passerella
passerella
165
135
39
129
211
42
114
43
204
173
41
CENTRO COMMERC
torrente Camigliano
via Giacomo Matteotti
498
4982
499
4975
4977
4975
4973
4936
4937
4944
4951
4974
4943
4966
4969
4924
4944
496
4916
4899
4898
488
491

COPERTURE

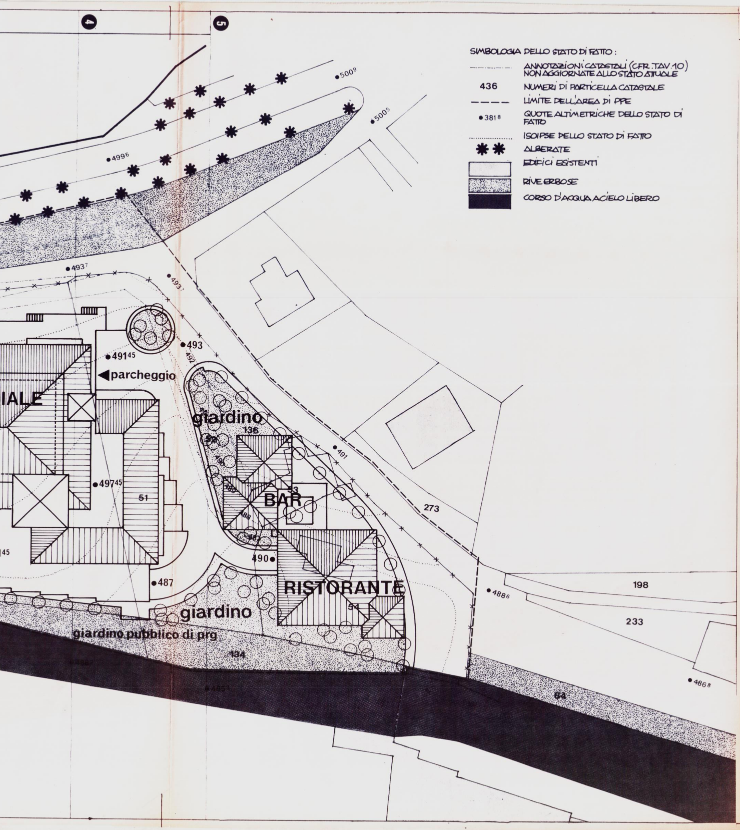
4
5
•5009
•5005
•4996
$\bullet 493^{7}$
$\bullet 493^{7}$
•493
492
$\bullet 491^{45}$
◀parcheggio
IALE
giardino
136
52
490
BAR
53
488
489
51
$\bullet 497^{45}$
45
•487
490•
487
273
•491
RISTORANTE
54
giardino
giardino pubblico di prg
134
$\bullet 465^{7}$
198
233
$\bullet 488^{6}$
$\bullet 486^{8}$
84

SIMBOLOGIA DELLO STATO DI FATTO:

-·-·-·-	ANNOTAZIONI CATASTALI (CFR. TAV. 10) NON AGGIORNATE ALLO STATO ATTUALE
436	NUMERI DI PARTICELLA CATASTALE
– – – –	LIMITE DELL'AREA DI PPE
$\bullet 381^{8}$	QUOTE ALTIMETRICHE DELLO STATO DI FATTO
………	ISOIPSE DELLO STATO DI FATTO
✱ ✱	ALBERATE
☐	EDIFICI ESISTENTI
▨	RIVE ERBOSE
■	CORSO D'ACQUA A CIELO LIBERO

sezioni (cfr. tav.12) ▸

Q.501,30 (sottotet

ti)

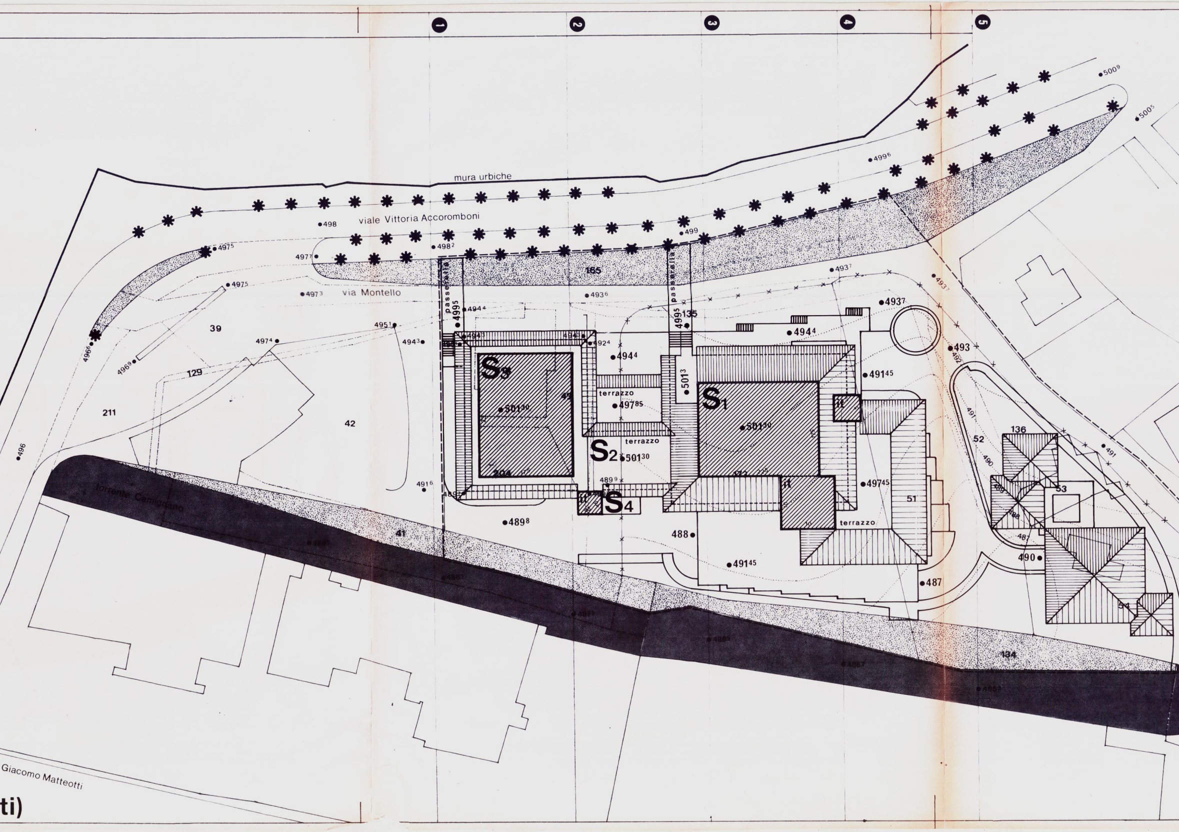
1
2
3
4
5
mura urbiche
viale Vittoria Accoromboni
via Montello
passerella
passerella
terrazzo
terrazzo
terrazzo
S1
S2
S3
S4
it
it
it
torrente Camignano
Giacomo Matteotti
165
39
129
211
42
41
134
135
136
51
52
53
54
498
499
4982
4977
4975
4975
4973
4936
4937
4937
4937
4996
5009
5005
4995
4995
4944
4944
4944
4944
4943
4951
4974
4966
4969
496
4924
49785
50130
50130
50130
5013
4899
4898
4916
493
4914
49145
49145
49745
488
487
490
491
491
492

sezioni (cfr. tav.12) ▸

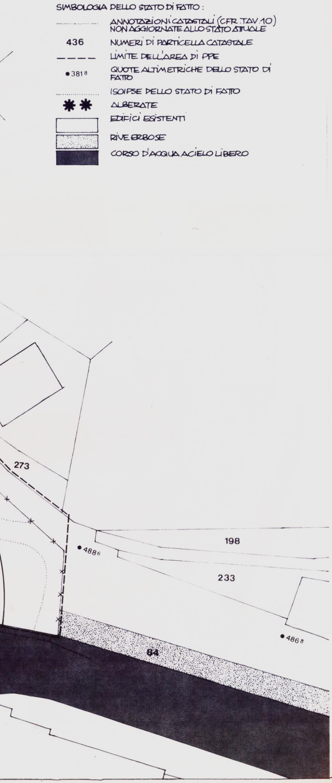
SIMBOLOGIA DELLO STATO DI FATTO:
ANNOTAZIONI CATASTALI (CFR. TAV. 10) NON AGGIORNATE ALLO STATO ATTUALE
436 NUMERI DI PARTICELLA CATASTALE
LIMITE DELL'AREA DI PPE
●381⁸ QUOTE ALTIMETRICHE DELLO STATO DI FATTO
ISOIPSE DELLO STATO DI FATTO
✱✱ ALBERATE
EDIFICI ESISTENTI
RIVE ERBOSE
CORSO D'ACQUA A CIELO LIBERO
273
198
233
●488⁶
●486⁸
84

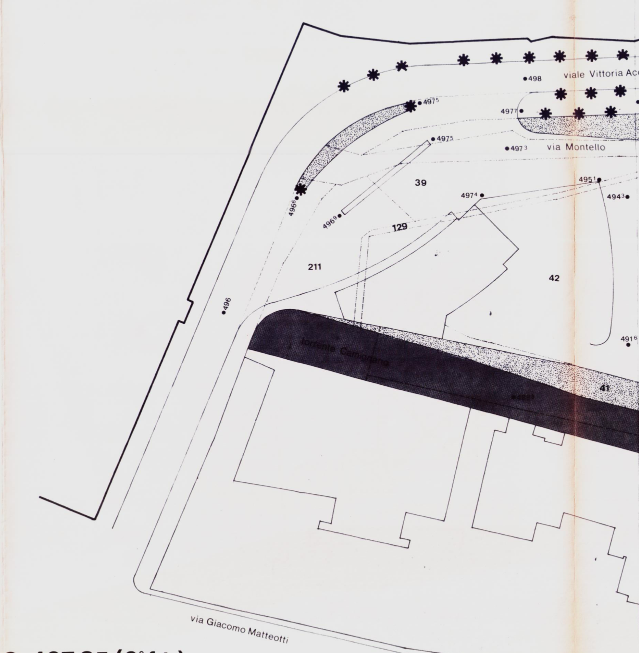
viale Vittoria Ac
via Montello
●498
●497⁵
●497⁷
●497⁵
●497³
39
●495¹
●494³
●497⁴
●496⁶
●496⁹
129
211
42
●496
torrente Camignano
●491⁶
41
●488³
via Giacomo Matteotti

Q. 497,85 (2°f.t.)

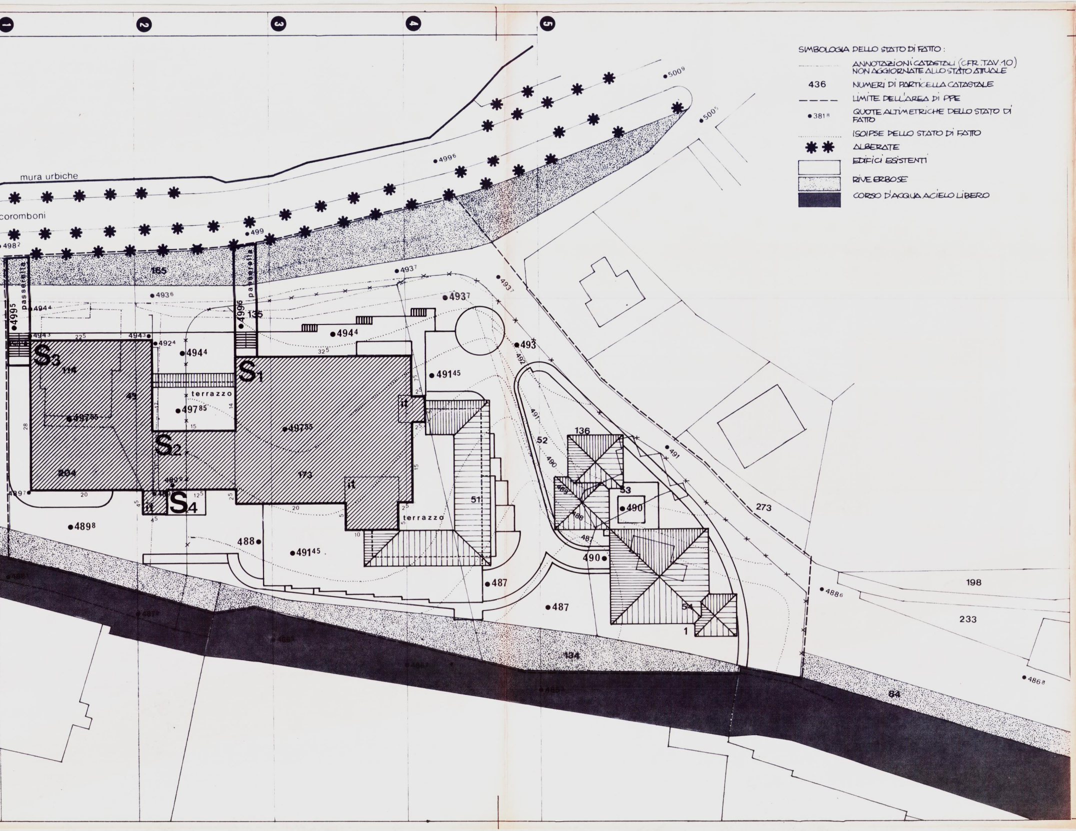
SIMBOLOGIA DELLO STATO DI FATTO :
ANNOTAZIONI CATASTALI (CFR. TAV. 10) NON AGGIORNATE ALLO STATO ATTUALE
436 NUMERI DI PARTICELLA CATASTALE
LIMITE DELL'AREA DI PPE
•3818 QUOTE ALTIMETRICHE DELLO STATO DI FATTO
ISOIPSE DELLO STATO DI FATTO
ALBERATE
EDIFICI ESISTENTI
RIVE ERBOSE
CORSO D'ACQUA A CIELO LIBERO
1
2
3
4
5
mura urbiche
coromboni
passerella
passerella
terrazzo
terrazzo
S1
S2
S3
S4
it
165
135
114
42
204
173
51
52
53
54
136
273
198
233
134
64
1
•5009
•5005
•4996
•499
•4982
•4937
•4936
•4995
•4996
•4944
•4943
•4924
•49785
•4897
•4898
•49145
•488
•487
•490
•491
•492
•493
•4886
•4868

sezioni (cfr. tav.12) ▸

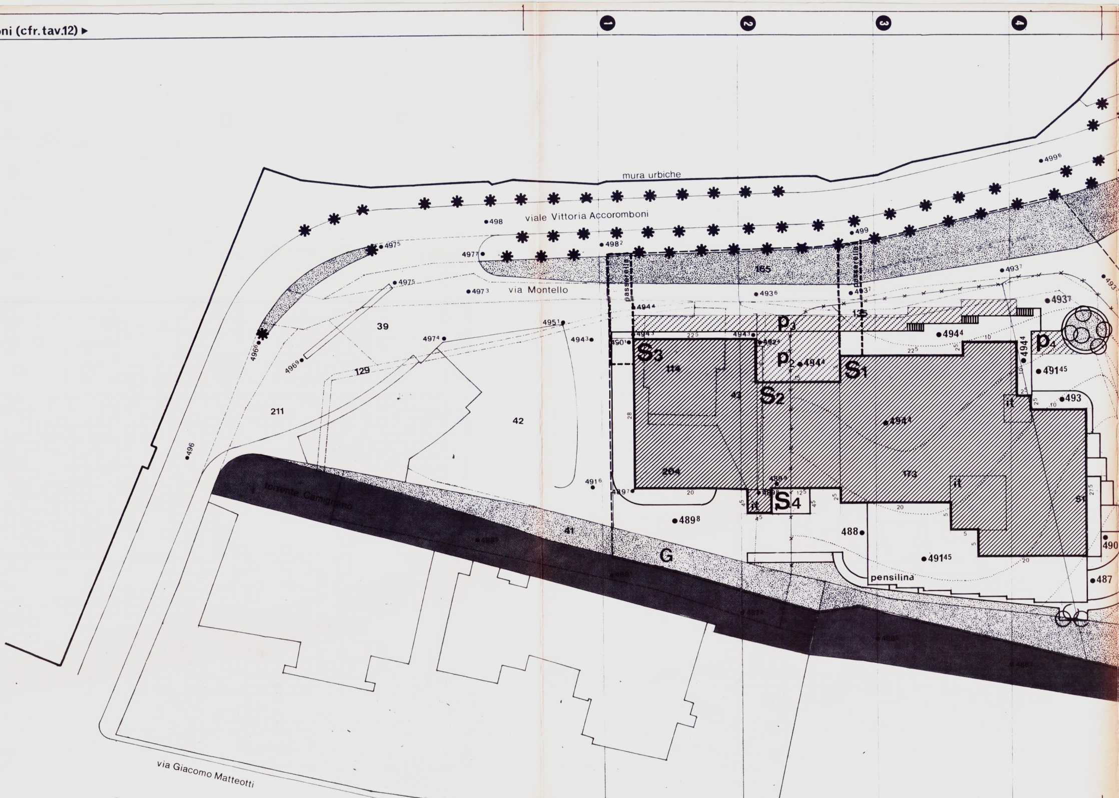

1
2
3
4
mura urbiche
viale Vittoria Accoromboni
via Montello
via Giacomo Matteotti
torrente Camignano
passerella
passerella
pensilina
S3
S2
S1
S4
p1
p2
p3
p4
G
it
it
it
it
39
42
41
129
211
114
204
173
165
51
496
496⁶
496⁹
497⁵
497⁵
497⁷
497³
497⁴
498
498²
499
499⁶
495¹
494⁴
494³
494³
494⁴
494⁴
494⁴
494⁴
494⁴
493⁶
493⁷
493⁷
493⁷
493⁷
493
491⁴⁵
491⁴⁵
491⁶
490¹
490
489⁷
489⁸
488
487
22⁵
22⁵
12⁵
28
20
20
20
25
10
10
5

Q.494,4 (1°f.t.)

⑤

sezioni (cfr. tav.12) ▶

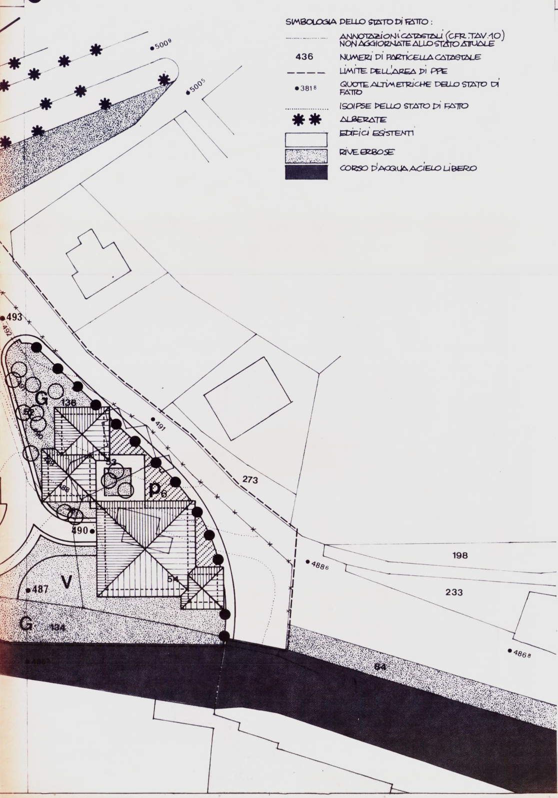
5009
5005
493
492
G
138
53
P6
273
491
490
487
V
54
G
134
198
233
488.6
486.8
64

SIMBOLOGIA DELLO STATO DI FATTO :

-------	ANNOTAZIONI CATASTALI (CFR. TAV. 10) NON AGGIORNATE ALLO STATO ATTUALE
436	NUMERI DI PARTICELLA CATASTALE
– – – –	LIMITE DELL'AREA DI PPE
• 381⁸	QUOTE ALTIMETRICHE DELLO STATO DI FATTO
………	ISOIPSE DELLO STATO DI FATTO
✱ ✱	ALBERATE
▭	EDIFICI ESISTENTI
▨	RIVE ERBOSE
■	CORSO D'ACQUA A CIELO LIBERO

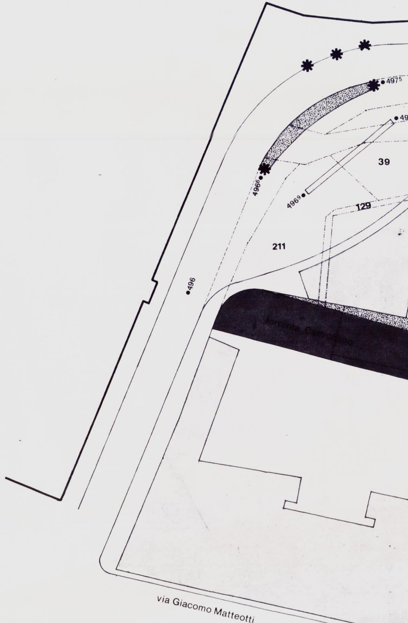
497.5
39
129
496.6
496.9
211
496
Torrente Camigliano
via Giacomo Matteotti

Q.491,45 (I' seminterrato)

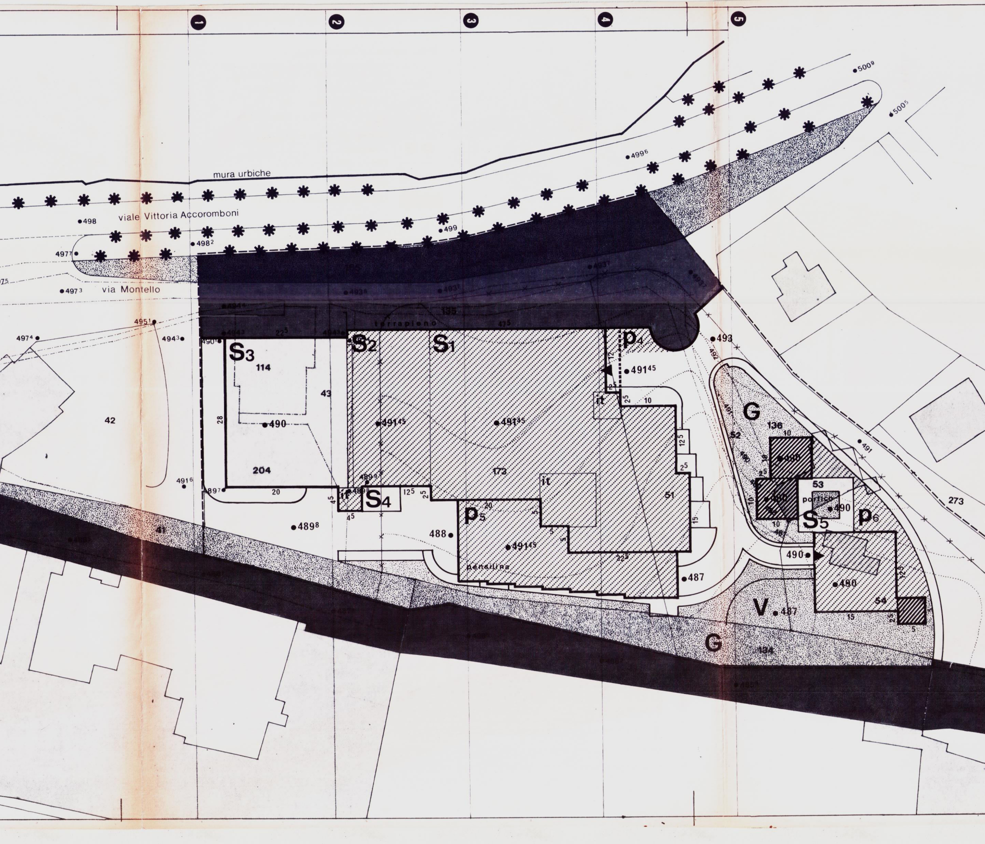
1
2
3
4
5
mura urbiche
viale Vittoria Accoromboni
via Montello
terrapieno
S3
S2
S1
S4
S5
p4
p5
p6
G
G
V
it
it
it
pensilina
portico
114
43
42
204
173
51
52
53
54
41
136
134
135
273
498
498²
4977
4973
4974
4951
4943
4941
4943
4901
4897
4916
4898
488
48945
49145
49145
49145
49145
490
490
490
490
490
487
487
493
491
4996
5009
5005
499
4937
4936

sezioni (cfr.tav12) ▸

SIMBOLOGIA DELLO STATO DI FATTO:

— · —	ANNOTAZIONI CATASTALI (CFR. TAV. 10) NON AGGIORNATE ALLO STATO ATTUALE
436	NUMERI DI PARTICELLA CATASTALE
– – – –	LIMITE DELL'AREA DI PPE
• 381^{8}	QUOTE ALTIMETRICHE DELLO STATO DI FATTO
········	ISOIPSE DELLO STATO DI FATTO
✱ ✱	ALBERATE
☐	EDIFICI ESISTENTI
▨	RIVE ERBOSE
■	CORSO D'ACQUA A CIELO LIBERO

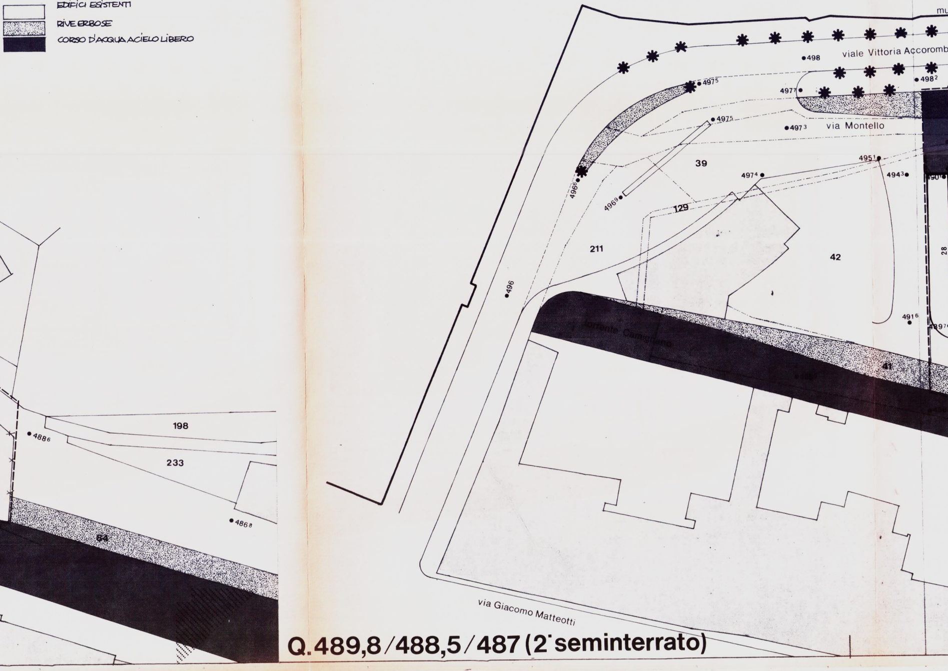
mu
viale Vittoria Accoromb
via Montello
498
4982
4977
4975
4975
4973
4951
4943
4974
4966
4969
496
496
4916
4897
39
129
211
42
28
41
Torrente Camigliano
198
233
64
4886
4868
via Giacomo Matteotti

Q.489,8/488,5/487 (2° seminterrato)

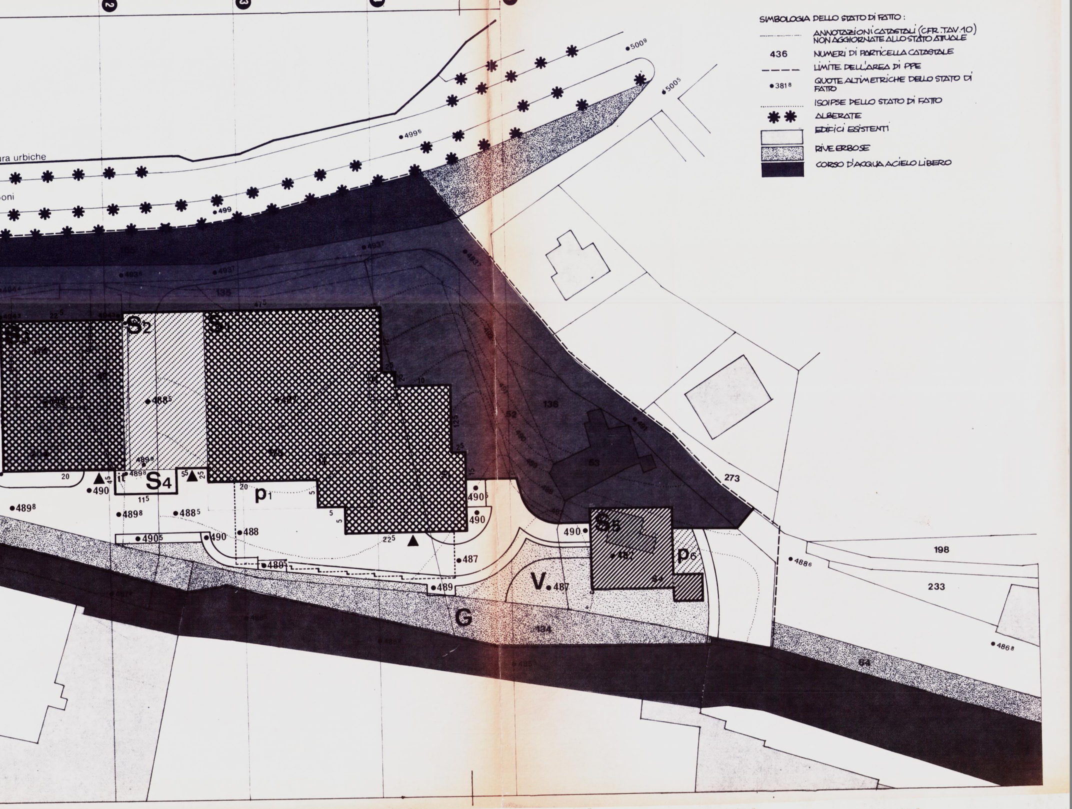

SIMBOLOGIA DELLO STATO DI FATTO :
ANNOTAZIONI CATASTALI (CFR. TAV. 10) NON AGGIORNATE ALLO STATO ATTUALE
436 NUMERI DI PARTICELLA CATASTALE
LIMITE DELL'AREA DI PPE
$\bullet 381^{8}$ QUOTE ALTIMETRICHE DELLO STATO DI FATTO
ISOIPSE DELLO STATO DI FATTO
✱✱ ALBERATE
EDIFICI ESISTENTI
RIVE ERBOSE
CORSO D'ACQUA A CIELO LIBERO
ura urbiche
oni
2
3
$\bullet 500^{9}$
$\bullet 500^{5}$
$\bullet 499^{5}$
$\bullet 499$
$\bullet 493^{7}$
$\bullet 493^{8}$
$\bullet 493^{7}$
$\bullet 493^{7}$
135
136
53
273
198
233
134
64
S2
S1
S4
S5
p1
p6
V. $\bullet 487$
G
$\bullet 488^{5}$
$\bullet 489^{8}$
$\bullet 490$
$\bullet 489^{8}$
$\bullet 489^{8}$
$\bullet 488^{5}$
$\bullet 490^{5}$
$\bullet 490$
$\bullet 488$
$\bullet 489^{5}$
$\bullet 489$
$\bullet 487$
$\bullet 490^{5}$
$\bullet 490$
490 $\bullet$
$\bullet 487$
$\bullet 488^{6}$
$\bullet 486^{8}$
20
20
11 5
22 5
5
5
5
25
15
10
25
55