


LEGENDA

- Limite del piano attuativo
- Superficie fondiaria
- Edifici esistenti
- Edifici di progetto
- Ambito di variabilità della forma planimetrica
- Ambito di variabilità della forma planimetrica dei piani interrati
- Stralcio ad attivazione condizionata
- Linea dei fronti di prospetto
- Spazi pubblici di quartiere attrezzati a verde
- Parco urbano e territoriale
- Parcheggi di quartiere
- Posto auto per portatori di handicap
- Spazio per la raccolta dei rifiuti urbani e per la raccolta differenziata
- Lampione stradale tipo -A-
- Lampione stradale TIPO -B-
- Lampione stradale -C-
- Panchina
- Cestino
- Caditoia

OPERA AGGIUNTA -1-
Lavori di realizzazione strada di collegamento tra il pap 23 "Madonna dei Perugini" e via Beniamino Ubaldi.

OPERA AGGIUNTA -3-
Rotatoria via Perugina

OPERA AGGIUNTA -2-
Lavori di realizzazione strada di collegamento tra il pap 23 "Madonna dei Perugini" e viale Parrucini. 1° TRATTO.

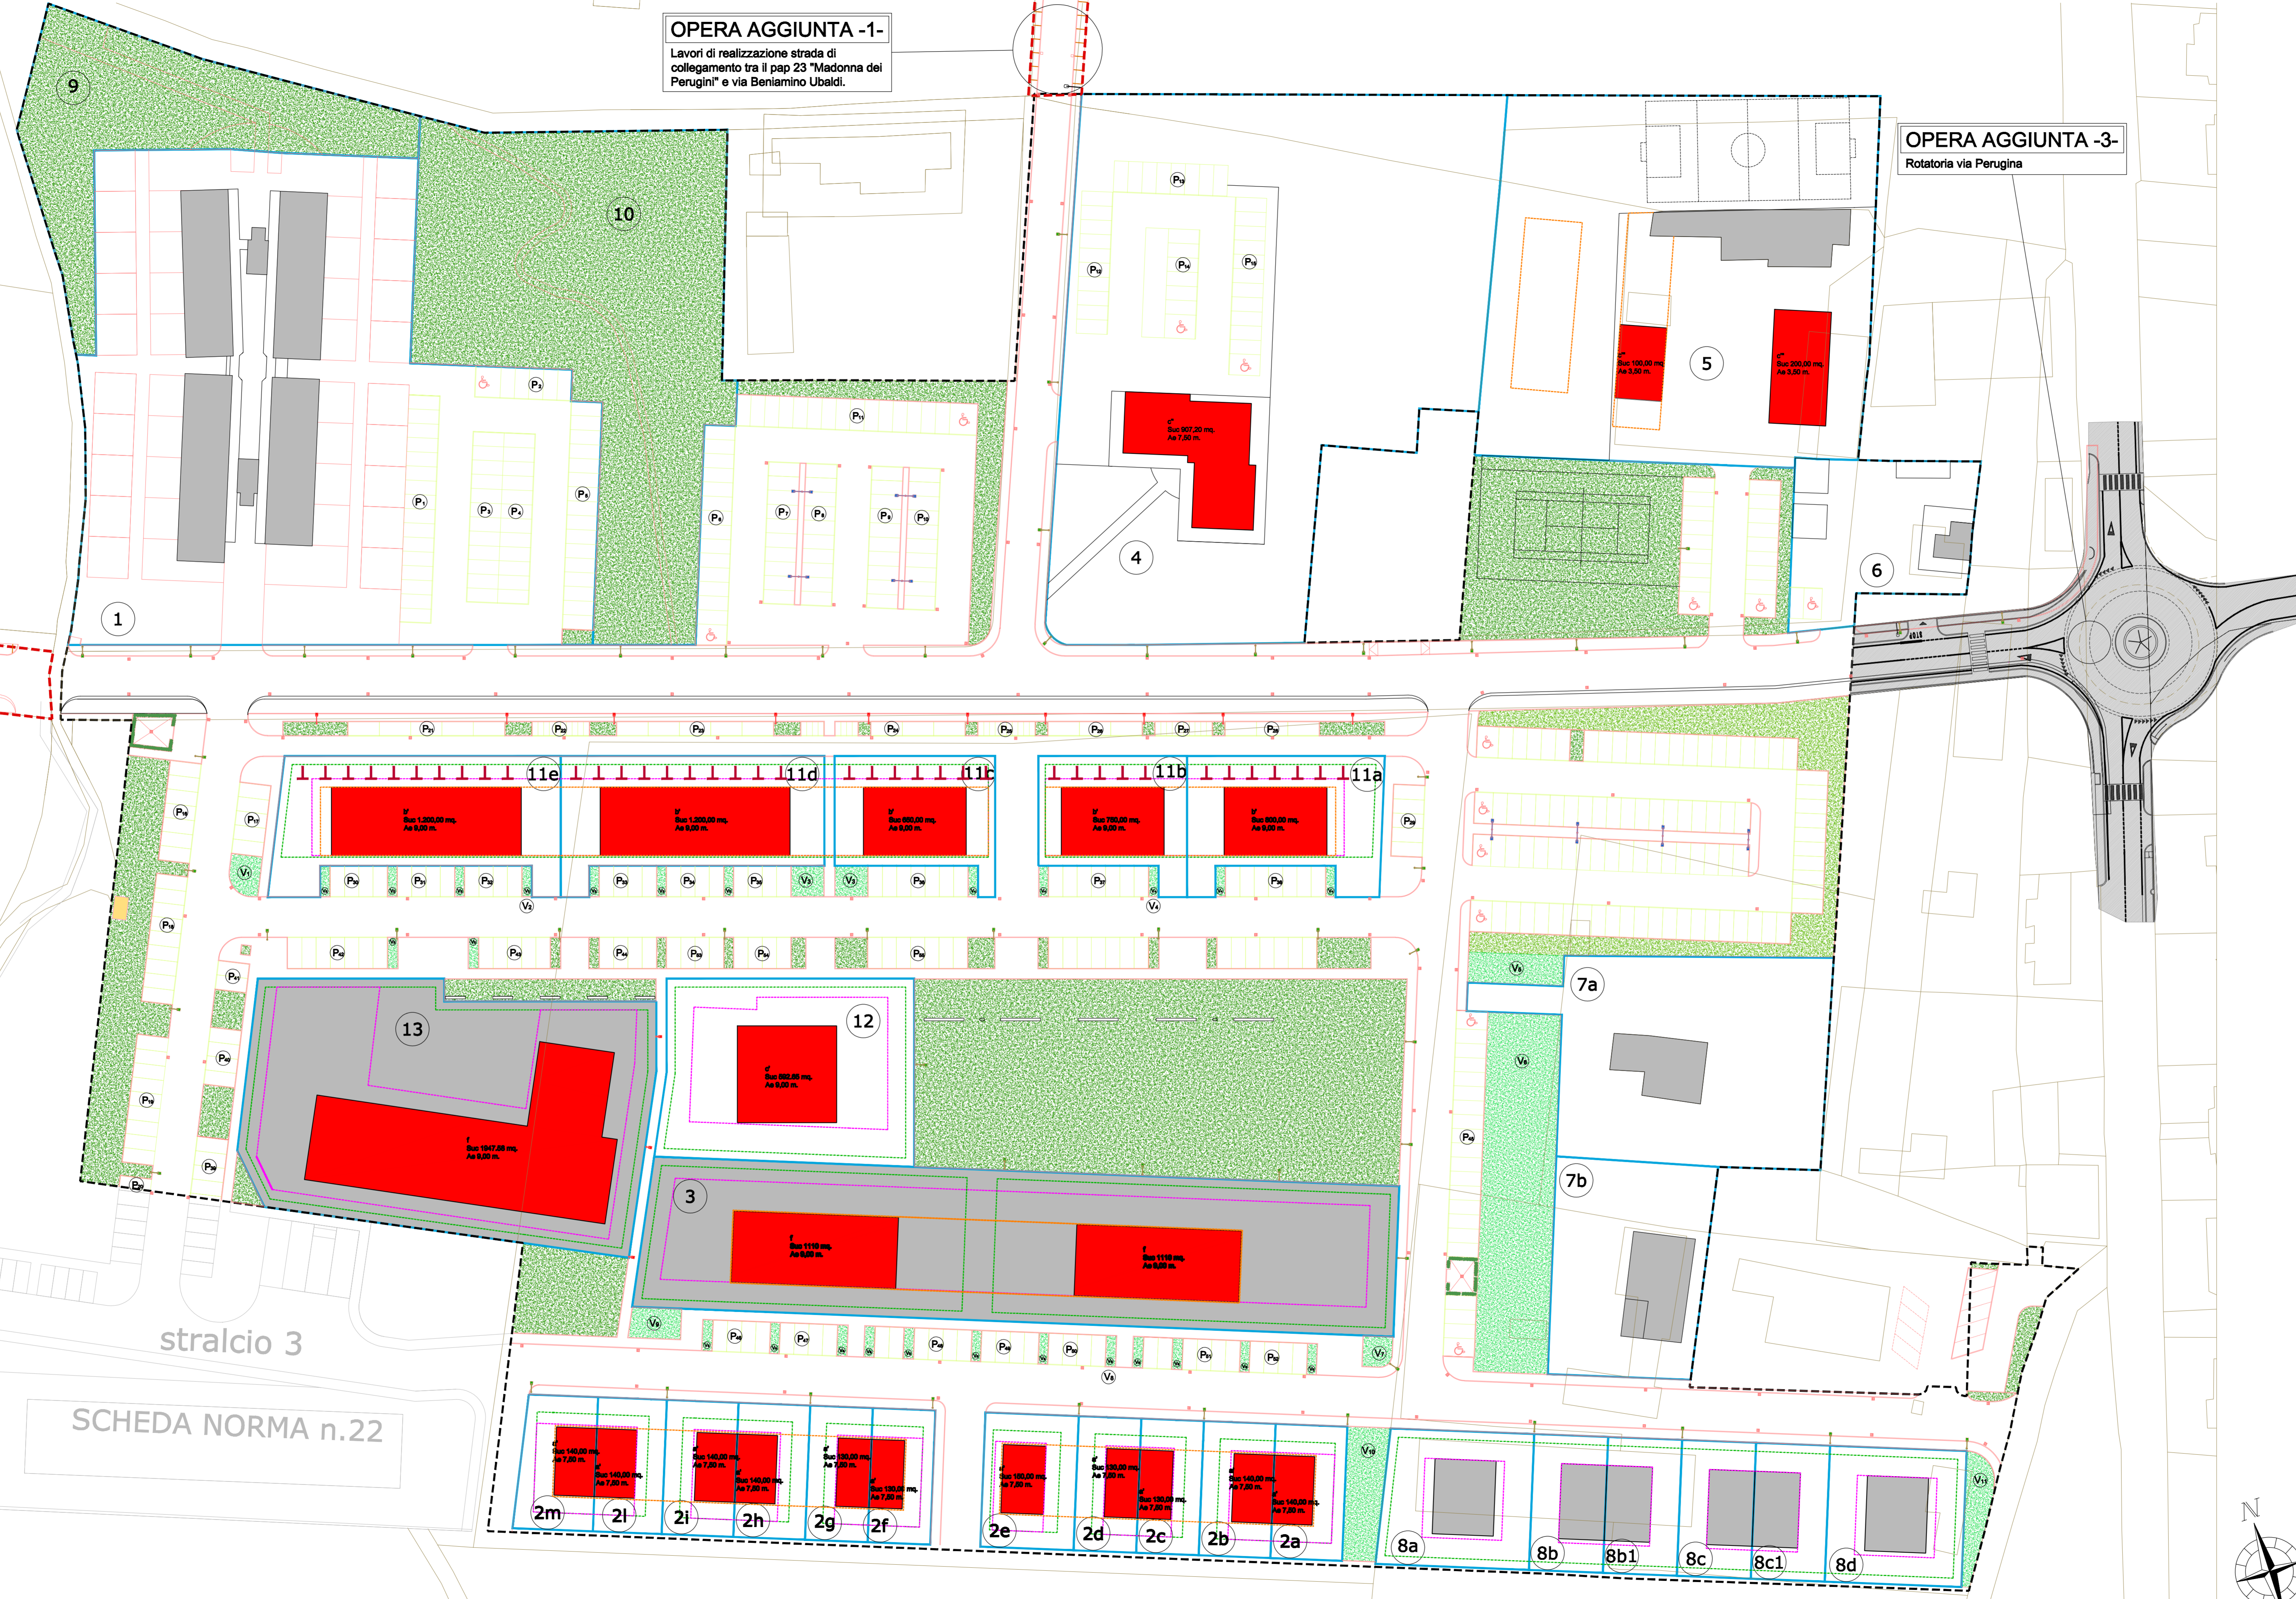


COMUNE DI GUBBIO

**PIANO ATTUATIVO
"MADONNA DEI PERUGINI"
(pap 23) - VARIANTE 03
MACROAREA DI GUBBIO OVEST**

GRUPPO DI LAVORO
Arch. Luigi Rosati
Arch. Cecilia Gaggiotti

IL PROGETTISTA
Ing. Francesco Pes

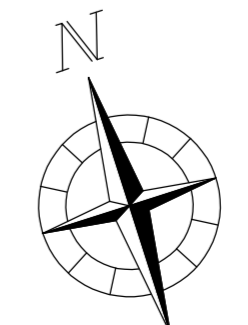

Rev. 05	Oggetto Planimetria generale	Data Luglio 2017	Scala 1:500
----------------	-------------------------------------	-------------------------	--------------------