

A

COMUNE DI GUBBIO
UFFICIO URBANISTICA

VARIANTE AL PIANO PER L'EDILIZIA ECONOMICA POPOLARE

LOC. CIPOLLETO area C.2

TAV. n. 1
PIANO
1:500

COMUNE DI GUBBIO
UFFICIO URBANISTICA

Allegato alla Delibera di Consiglio n. 223 AD 2
del 6-12-91

UFFICIO URBANISTICA





ALLEGATO ALLA DELIBERA DI
C.C. n. 101 del 12-11-91
C. n. 101 del 12-11-91
N. 97 del 28-5-92 APPR.

DOTT. ARCH. LUIGI MARIUCCI



VIE DI COMUNICAZIONE

-  STRADA ESISTENTE CHE SI MANTIENE
-  TIPI STRADALI IN PROGETTO
-  BORDO STRADALE SOPPRESSO
-  ALBERATURE STRADALI

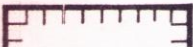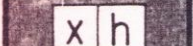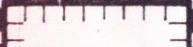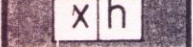


ZONE RESIDENZIALI

-  EDIFICI ESISTENTI DA CONSERVARE
-  AREA EDIFICABILE A DESTINAZIONE RESIDENZIALE PRESCRITTA
- X tipo edilizio
- a abitazioni isolate o raggruppate a due piani ft.
- h altezza di fabbricazione ft.
-  EDIFICI ESISTENTI DA DEMOLIRE
-  EDIFICI A DESTINAZIONE SERVIZI DI QUARTIERE


AREE VERDI

-  GIARDINO PRIVATO IN PROGETTO INEDIFICABILE
-  GIARDINO O PARCO CONDOMINIALE IN PROGETTO


LIMITI DI ZONA E DI PROPRIETA'

-  LIMITE DEL P.E.P.
-  LIMITI DI PROPRIETA' attuali
-  in progetto

TIPOLOGIA STRADALE

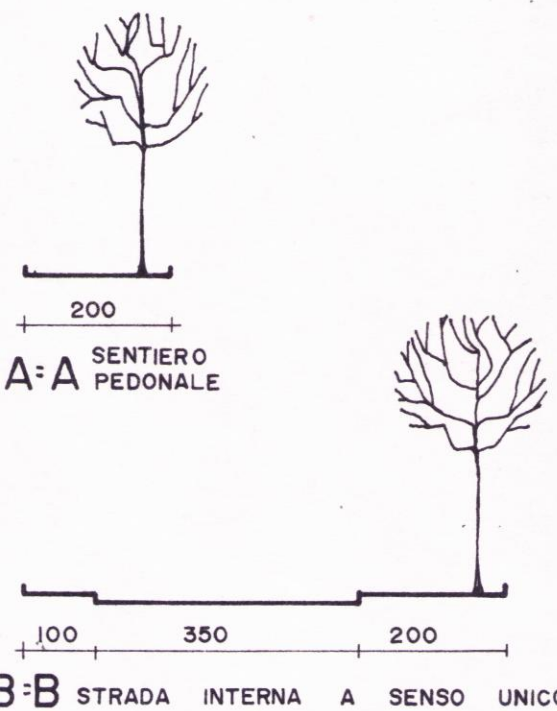

$13 \times 13 = \text{sup. } 84$
 $\frac{13 \times 13}{2} = \text{sup. } 84$

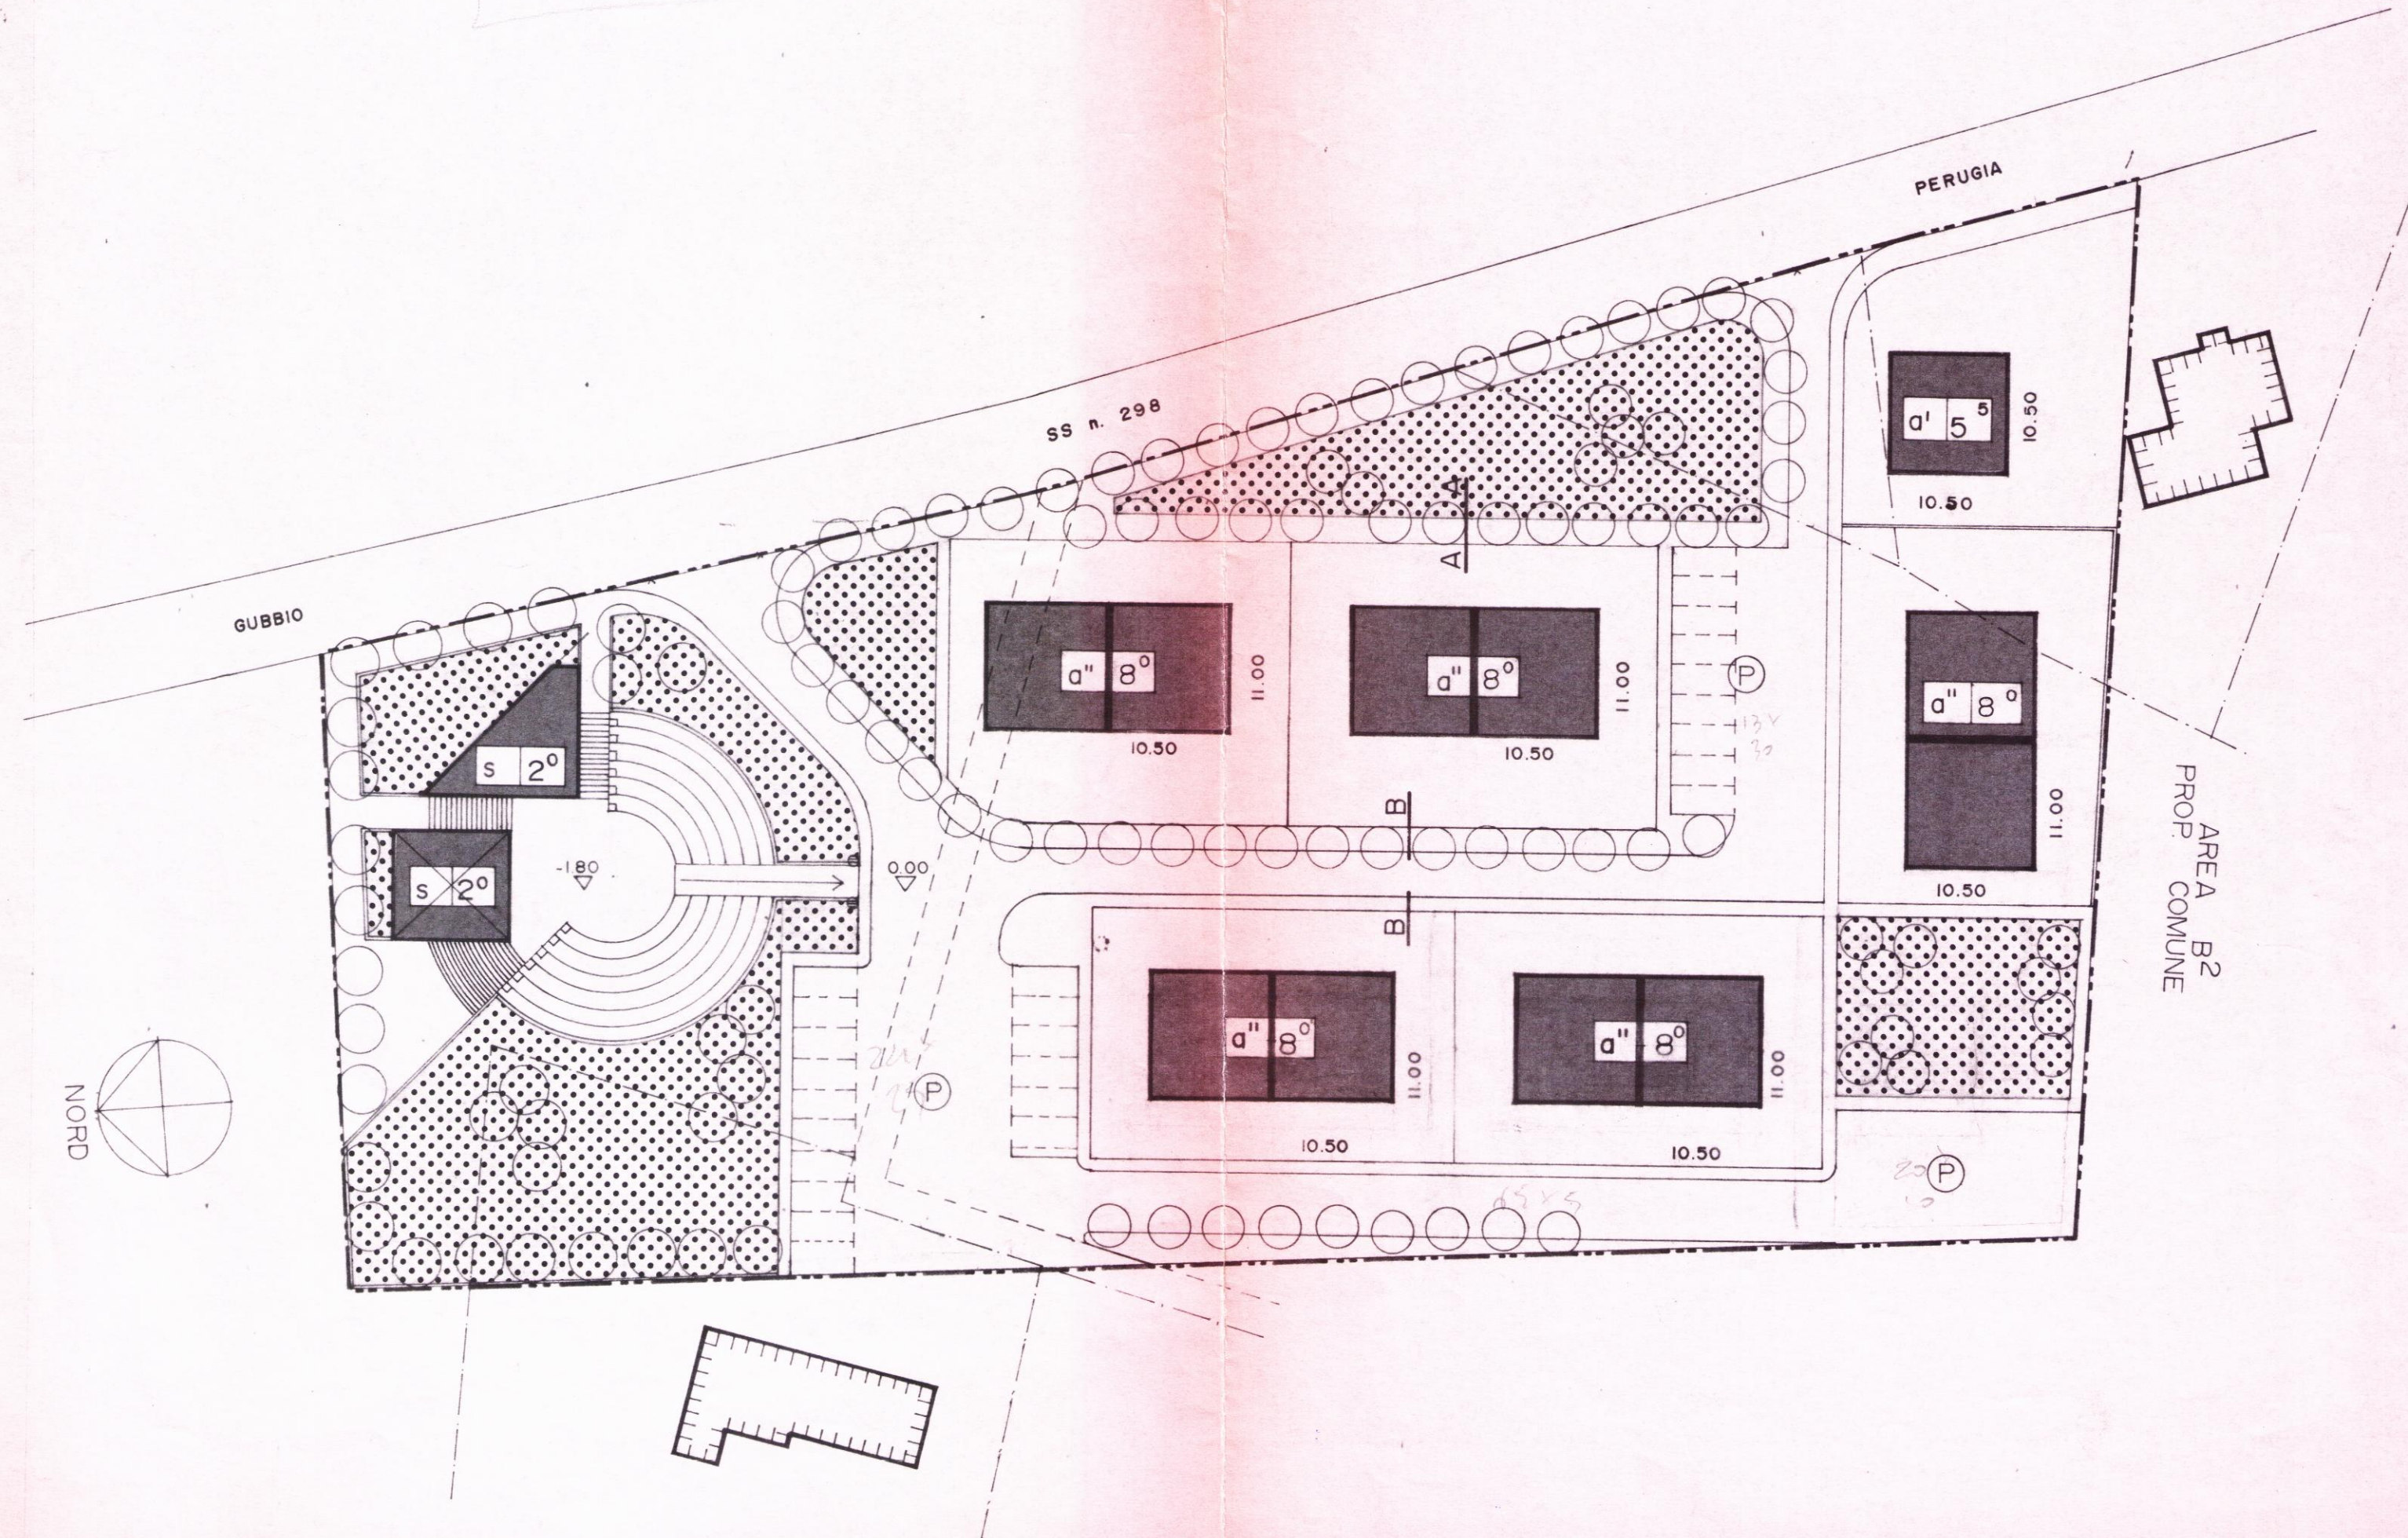

GUBBIO, 20/8/91