

COMUNE DI GUBBIO
PROVINCIA DI PERUGIA


PIANO ATTUATIVO n. 08
MACROAREA DI CIPOLLETO

Tav. 05 - Planimetria generale

Data:	Riferimento disegno:	Scala:	
		1:200	

PROGETTAZIONE	- Geom. Giancarlo Mattiacci
PROGETTAZIONE IMPIANTI	- Ing. Gianluca Bei
STUDI GEOLOGICI	- Geol. Stefano Tosti

Il Tecnico
Geom. Giancarlo Mattiacci

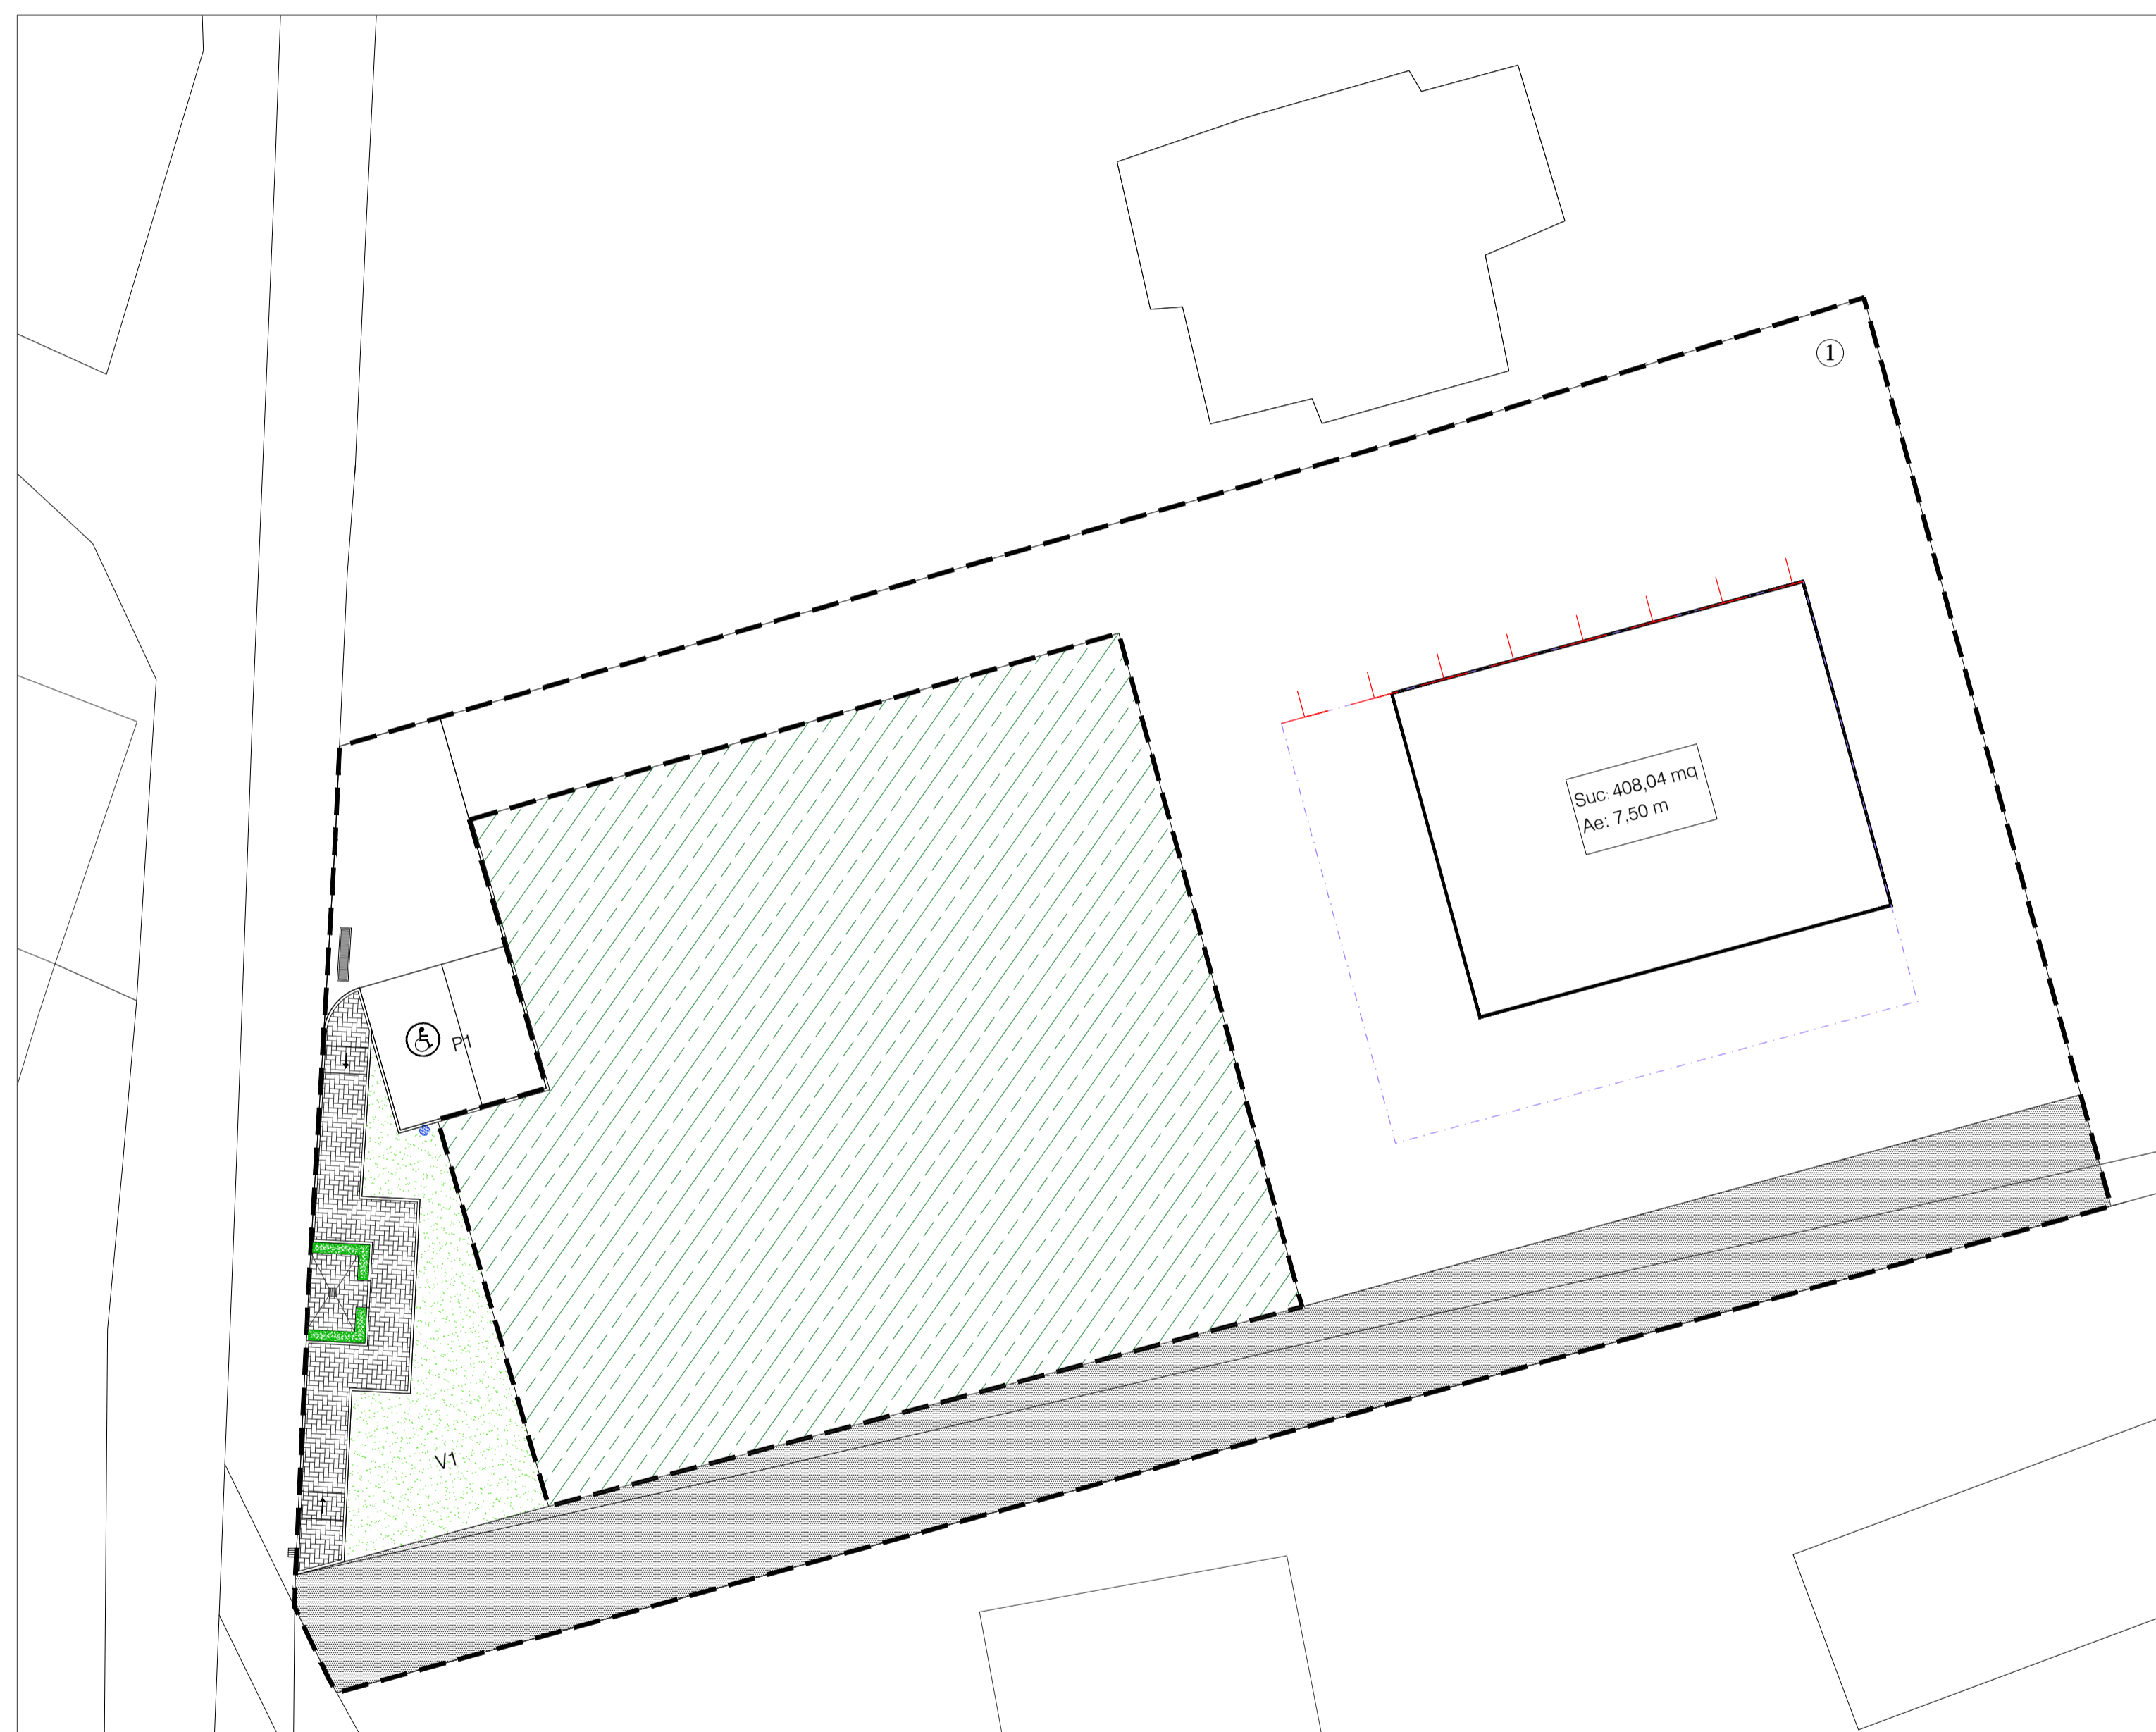

LEGENDA

- Limite del piano attuativo
- Area da cedere
- Superficie fondiaria
- Edificio di progetto
- Strada privata
- Allineamento
- Ambito di variabilità della forma planimetrica
- Spazi pubblici attrezzati a parco
- Parcheggi
- Posto auto per portatore di handicaps
- Percorso pedonale
- Spazio per la raccolta dei rifiuti
- Palo energia elettrica
- Lampioni
- Caditoia stradale esistente
- Griglia raccolta acque